




ESTRATTO MAPPA CATASTALE  
 FG. 61 mapp.li 30 e 365

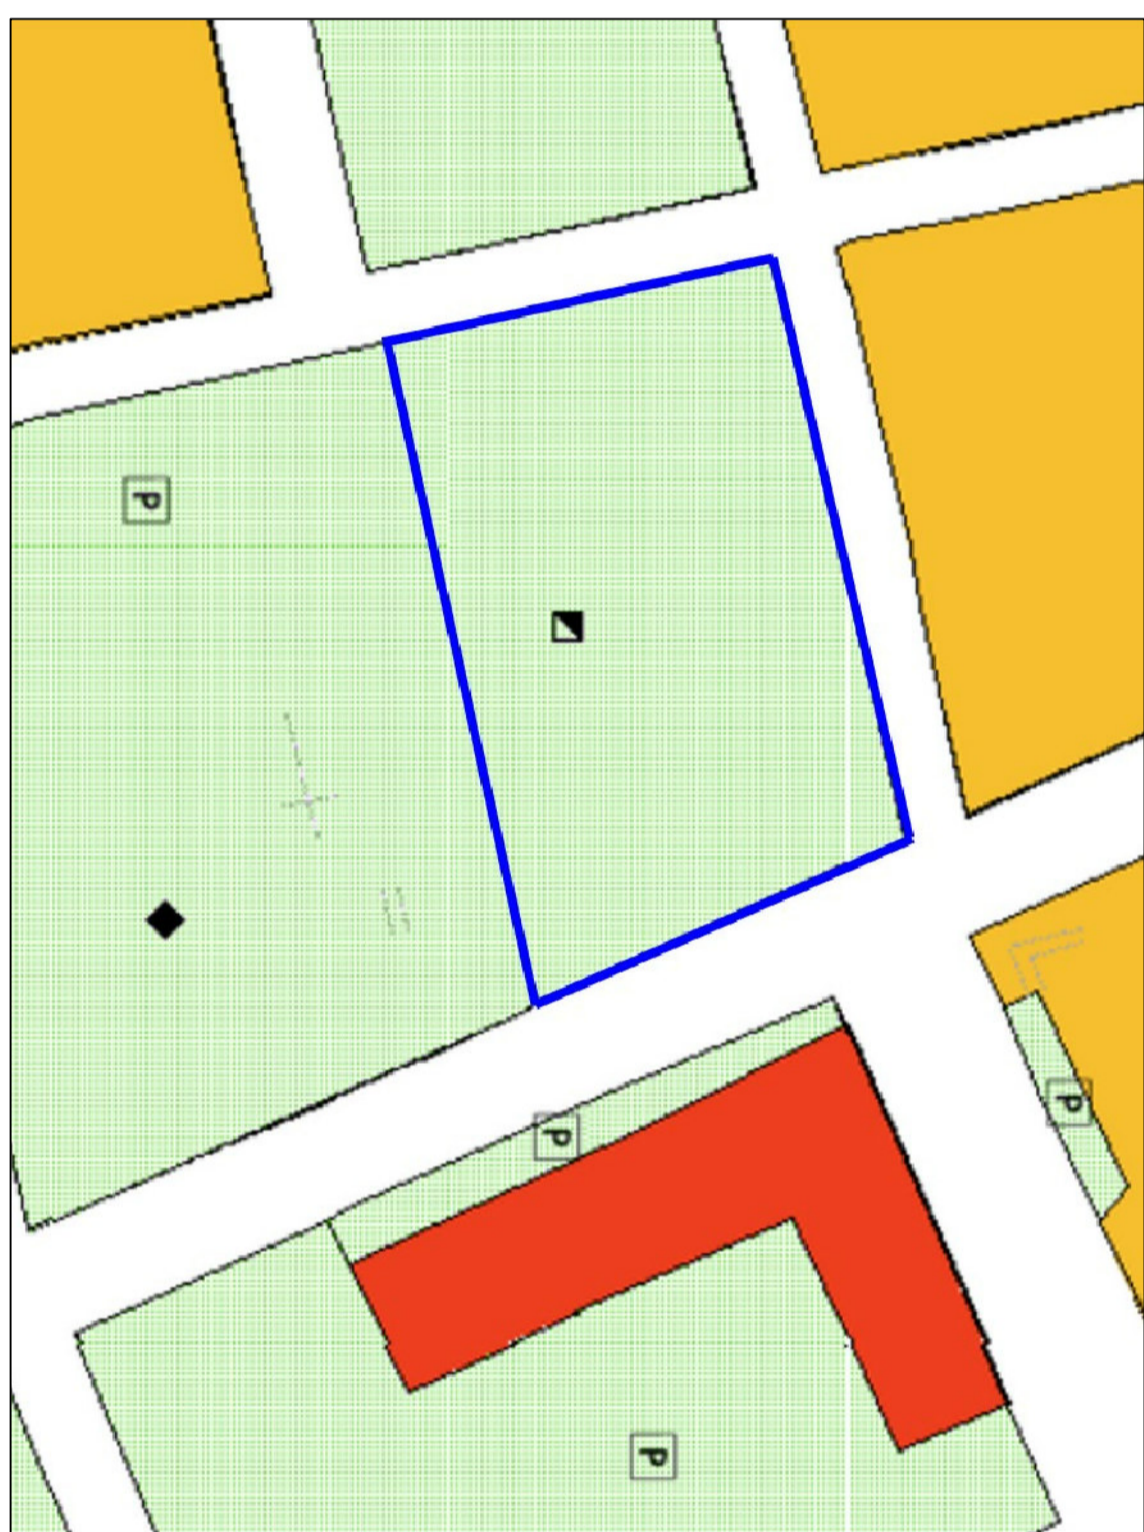

ESTRATTO PRG

Condannato generale:  
 Acqn. Graziano Paganelli  
 Divisione Tecnica  
 Impianti scelti a Publica ed  
 Impianti scelti a Publica ed  
 Via Trivelli n. 48  
 13900 Biella  
 Tel. 015-38.07.1  
 Fax: 015-38.07.417

Progettista Architetto e D.L.:  
 Acqn. Ettore Pozzato  
 Divisione Tecnica  
 Impianti scelti a Publica ed  
 Impianti scelti a Publica ed  
 Via Trivelli n. 48  
 13900 Biella  
 Tel. 015-38.07.1  
 Fax: 015-38.07.417

Progetto Strutturale e D.L.:


Progetto Impianti elettrici e D.L.

Progetto Impianti termoidraulici e D.L.:

Coordinatore della  
 redazione  
 di progettazione:

Coordinatore della  
 redazione  
 di esecuzione:

REGIONE PIEMONTE  
**CITTA' DI BIELLA**

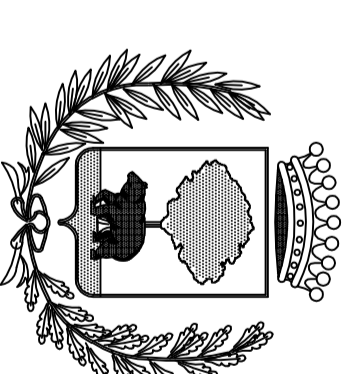

Divisione Tecnica  
 SETTORE EDILIZIA PUBBLICA ED IMPIANTI

ADEGUAMENTO NORMATIVO  
 LUDOTECA DEL VILLAGGIO LAMARMORA  
 PROGETTO DEFINITIVO

Elaborato:  
**Estratto mappa catastale e PRG**

Verifica e validazione progetto:

Approvazioni		Scala	Traccia
PROGETTO PRELIMINARE		1:1.000	
PROGETTO DEFINITIVO		Data	06/DEF
PROGETTO ESECUTIVO		30/08/2016	
AGGIORNAMENTI		DISegnATORE:	
		EP	
		NOTE FILE:	
		Ludoteca_estratto.dwg	