




SEZIONE TIPO MARCIAPIEDE LASTRE DI PORFIDO  
SCALA 1:10

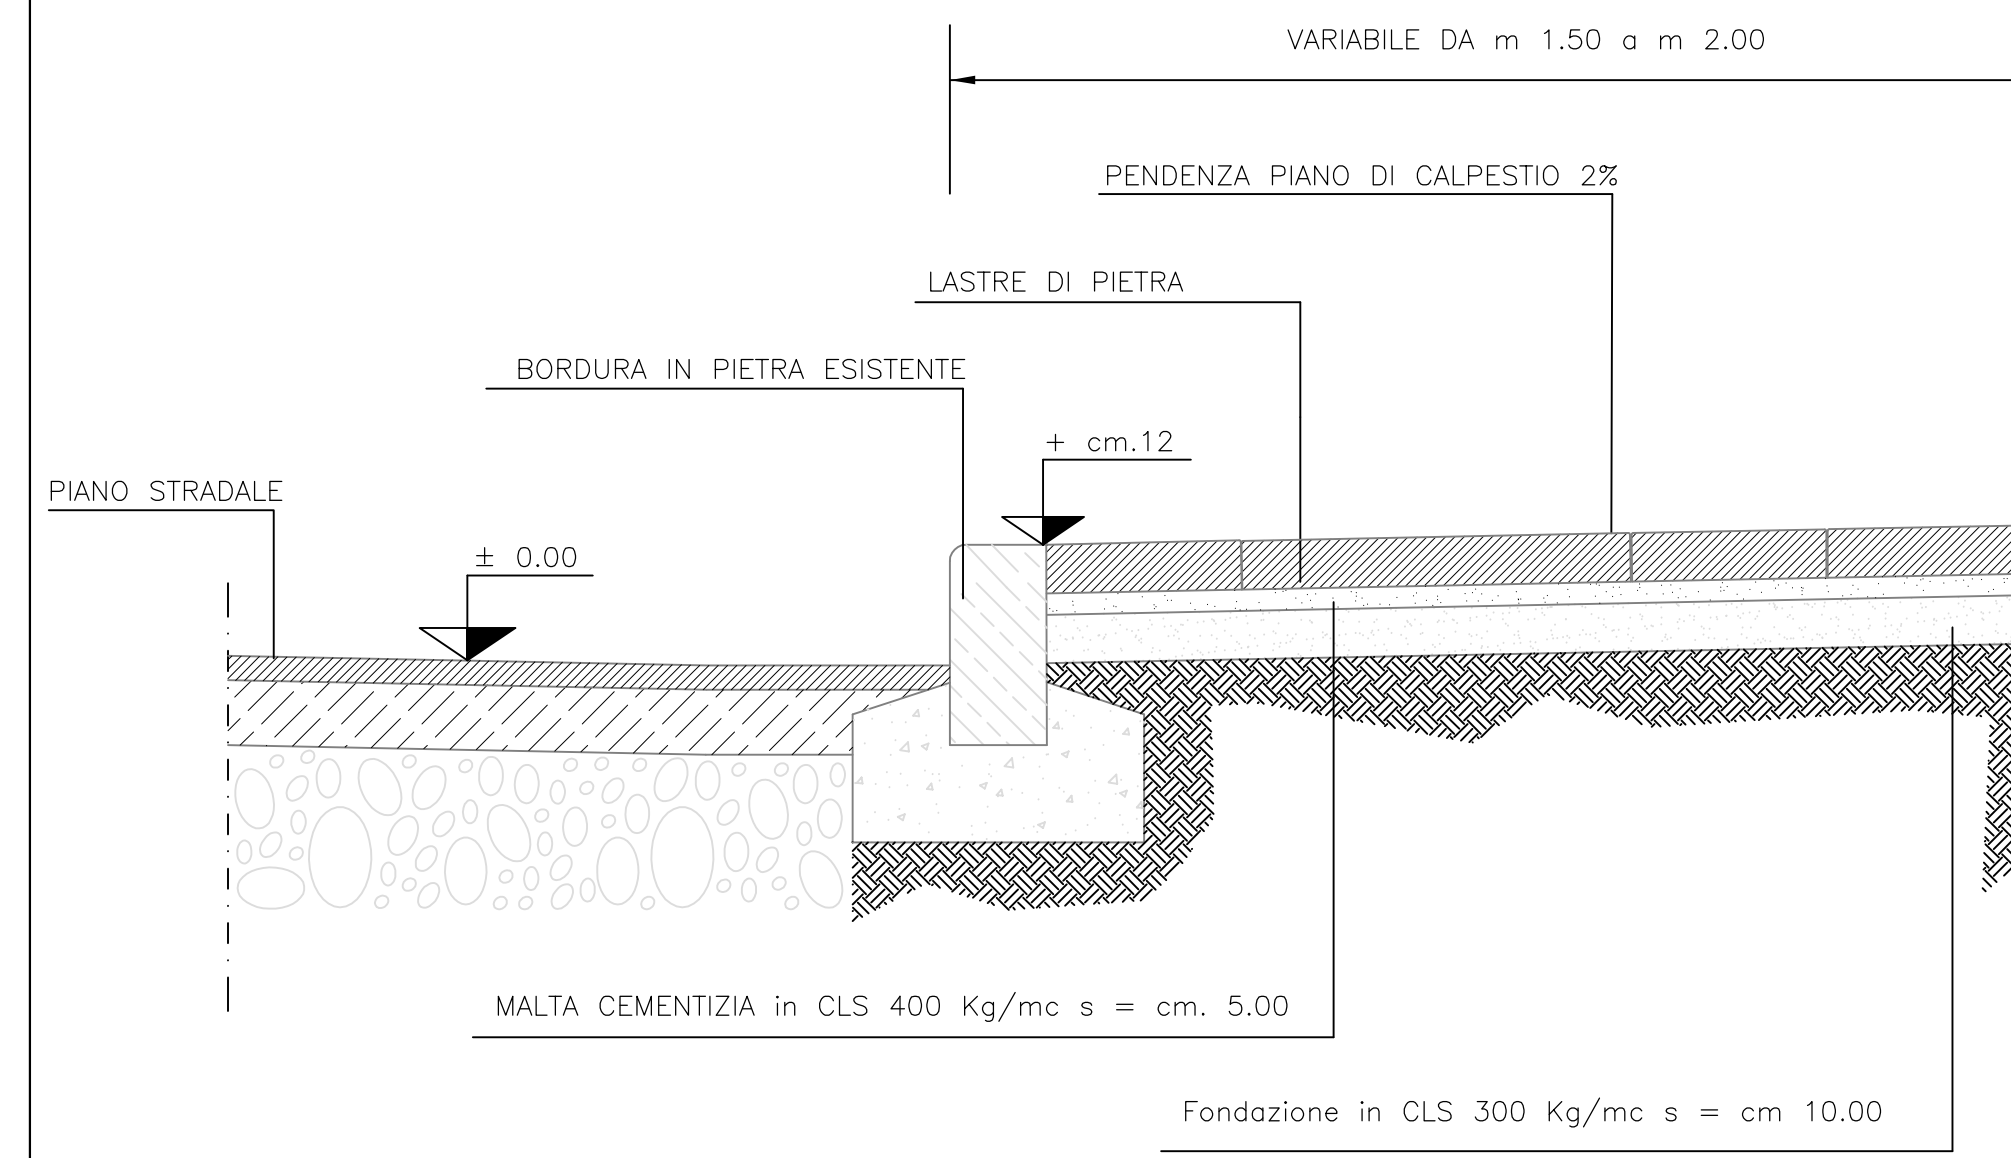


SEZIONE TIPO MARCIAPIEDE IN CUBETTI DI PORFIDO  
SCALA 1:10

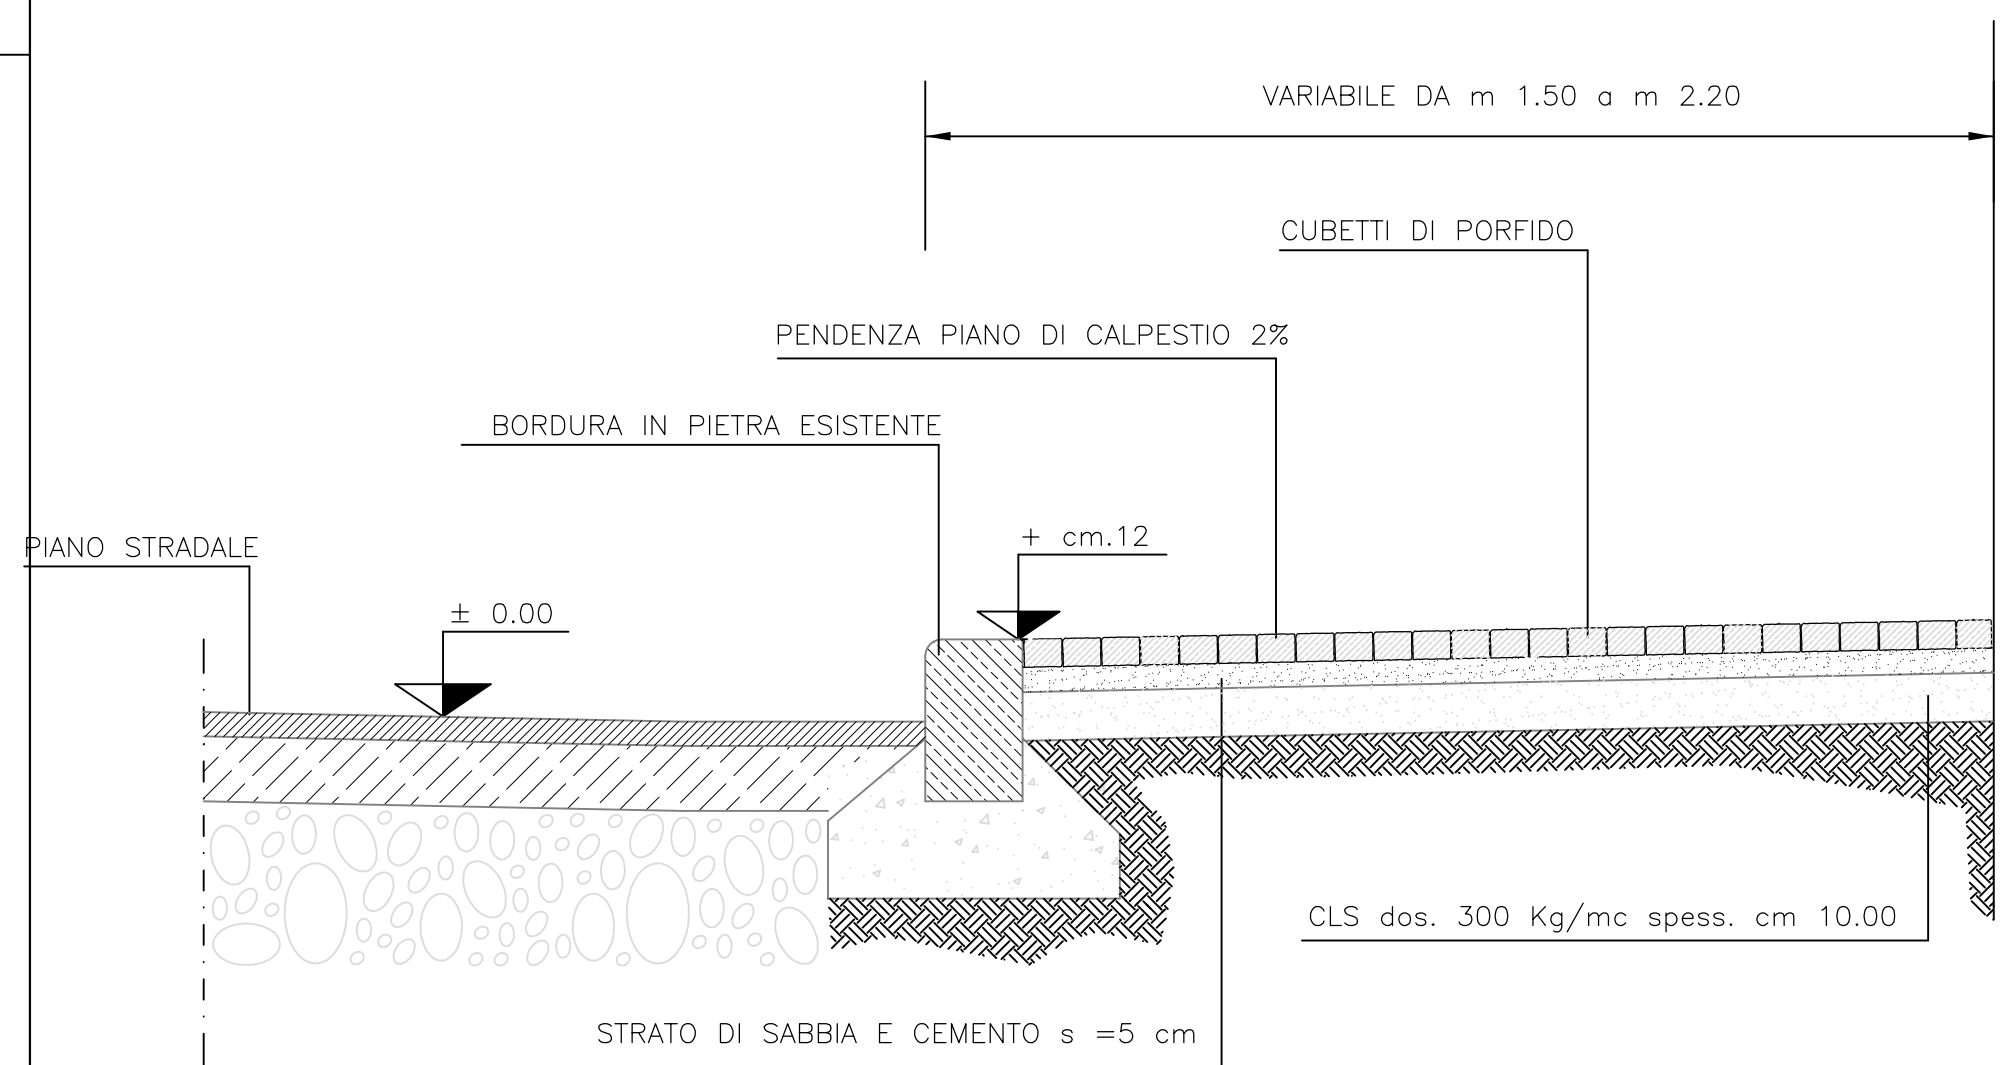

SEZIONE TIPO MARCIAPIEDE CONGLOMERATO BITUMINOSO  
SCALA 1:10

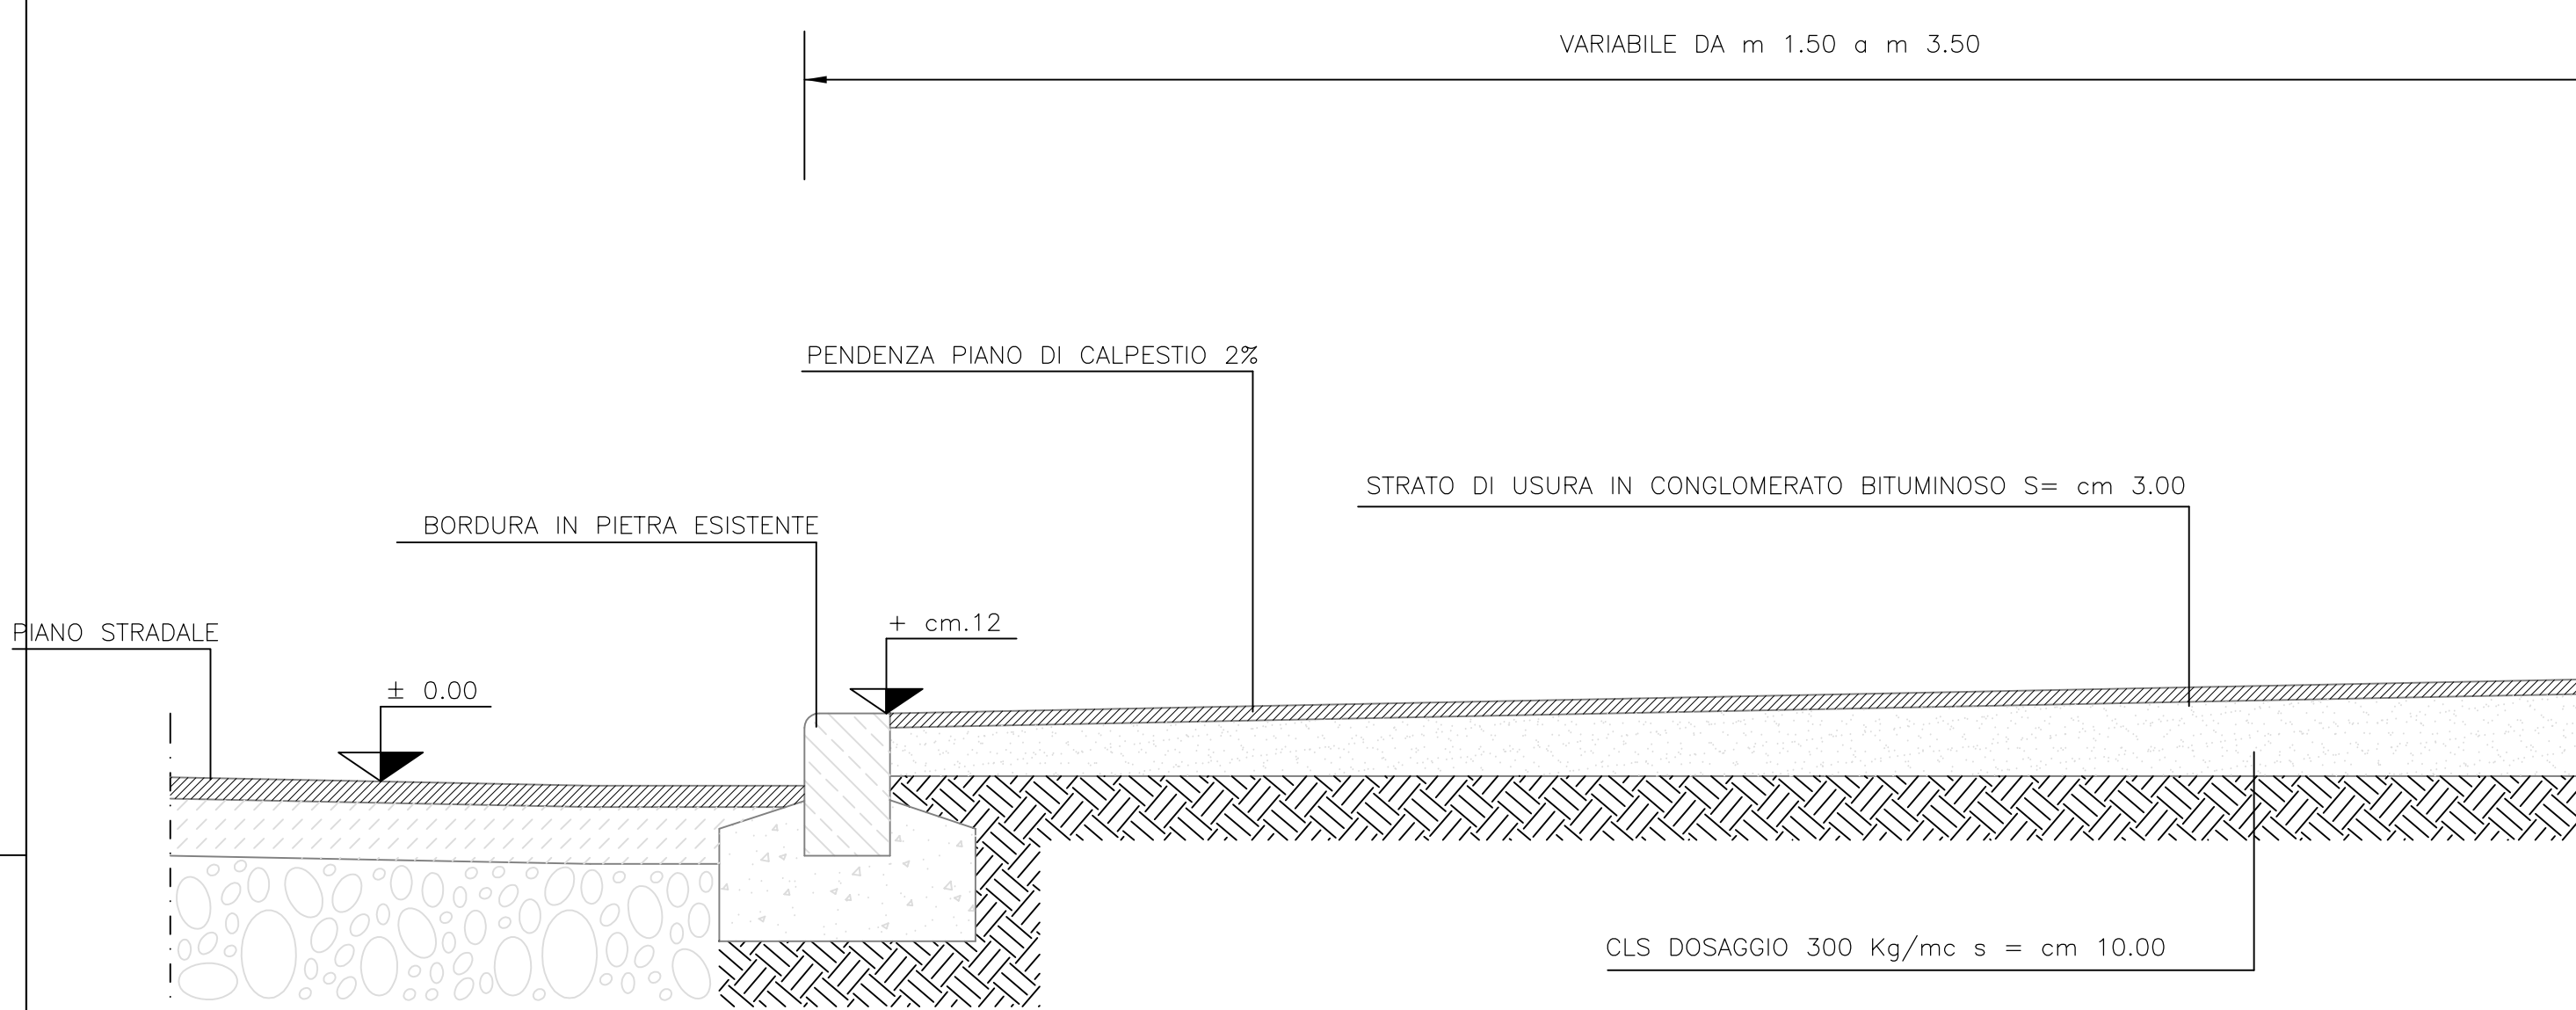


SEZIONE TIPO BOCCA DI LUPO  
SCALA 1:10

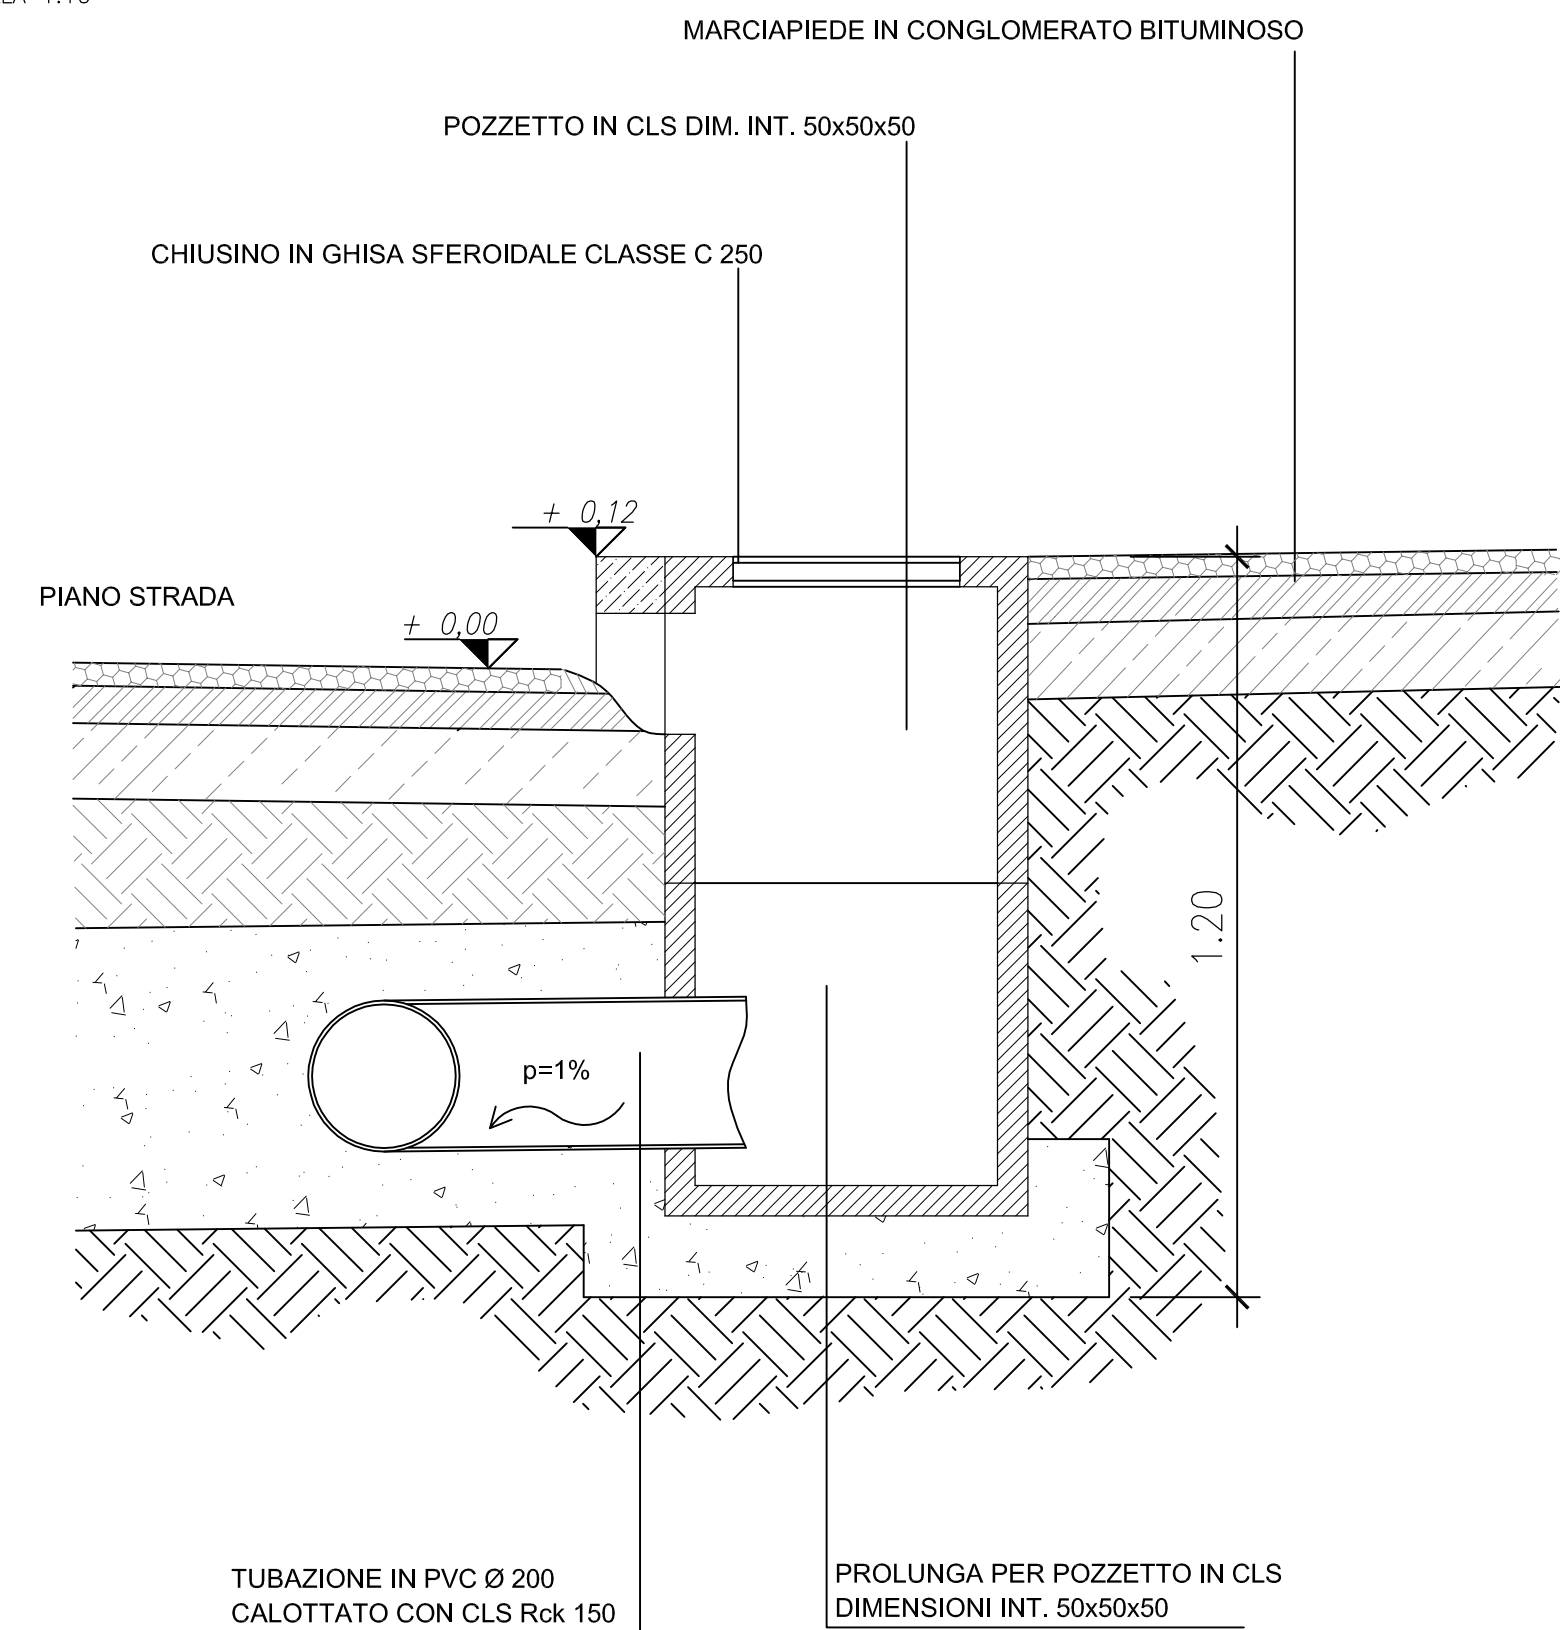


- INTERVENTI PREVISTI**
- 1) DEMOLIZIONE PAVIMENTAZIONE ESISTENTE
  - 2) TAGLIO PAVIMENTAZIONE STRADALE SE PREVISTA RIMOZIONE BORDURE
  - 3) SCAVO PER PREPARAZIONE CASSONETTO
  - 4) RIMOZIONE E RIPOSIZIONAMENTO BORDURE
  - 5) PREPARAZIONE SOTTOFONDO
  - 6) POSA PAVIMENTAZIONE
  - 7) SIGILLATURA PERCORSO LOGES VET EVOLUTION


PIANTA ABBATTIMENTO BARRIERA ARCHITETTONICA -TIPOLOGICO -  
SCALA 1:20

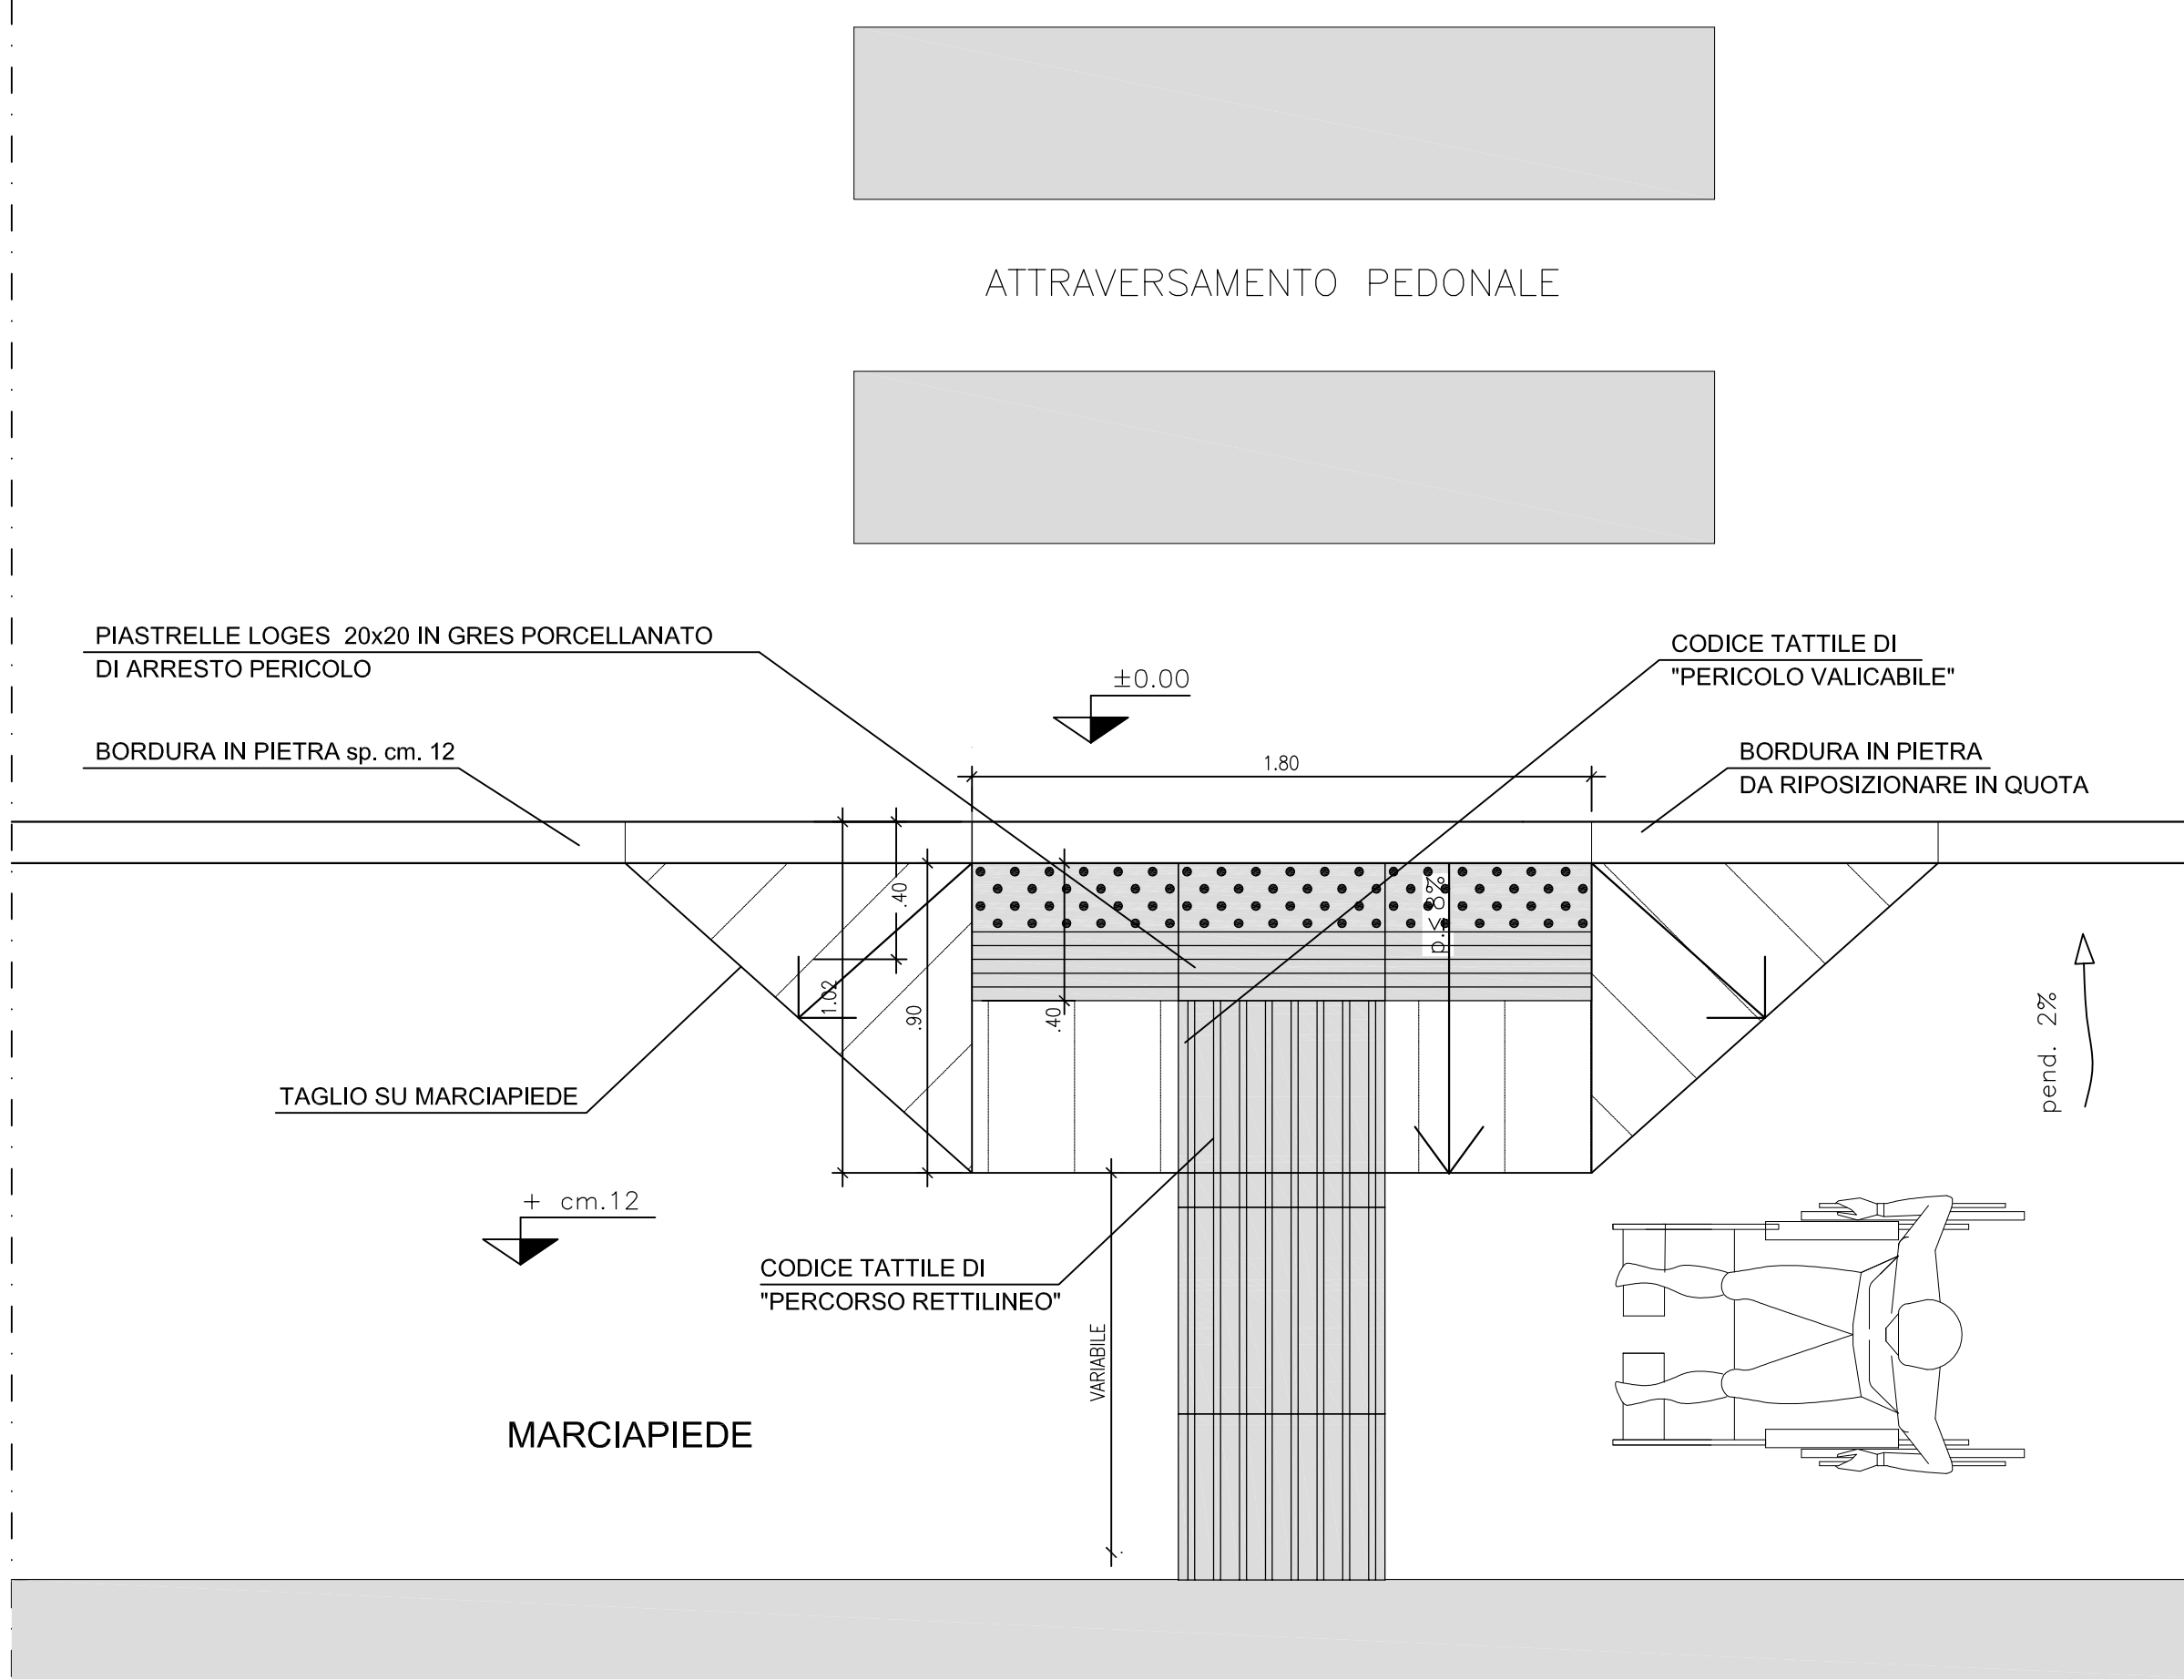

PIANTA TIPO INNESTO CADITOIA A BOCCA DI LUPO  
SCALA 1:10

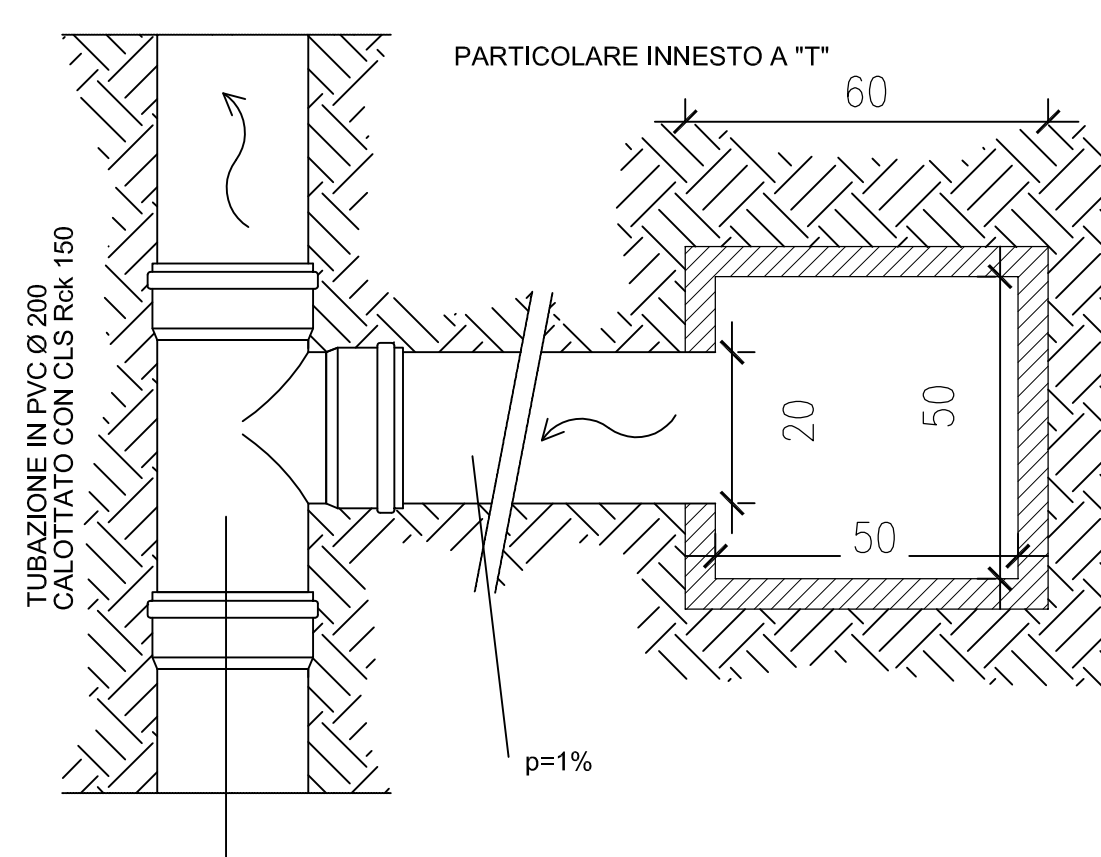

PERCORSI LOGES VET EVOLUTION -TIPOLOGICO -  
FUORI SCALA

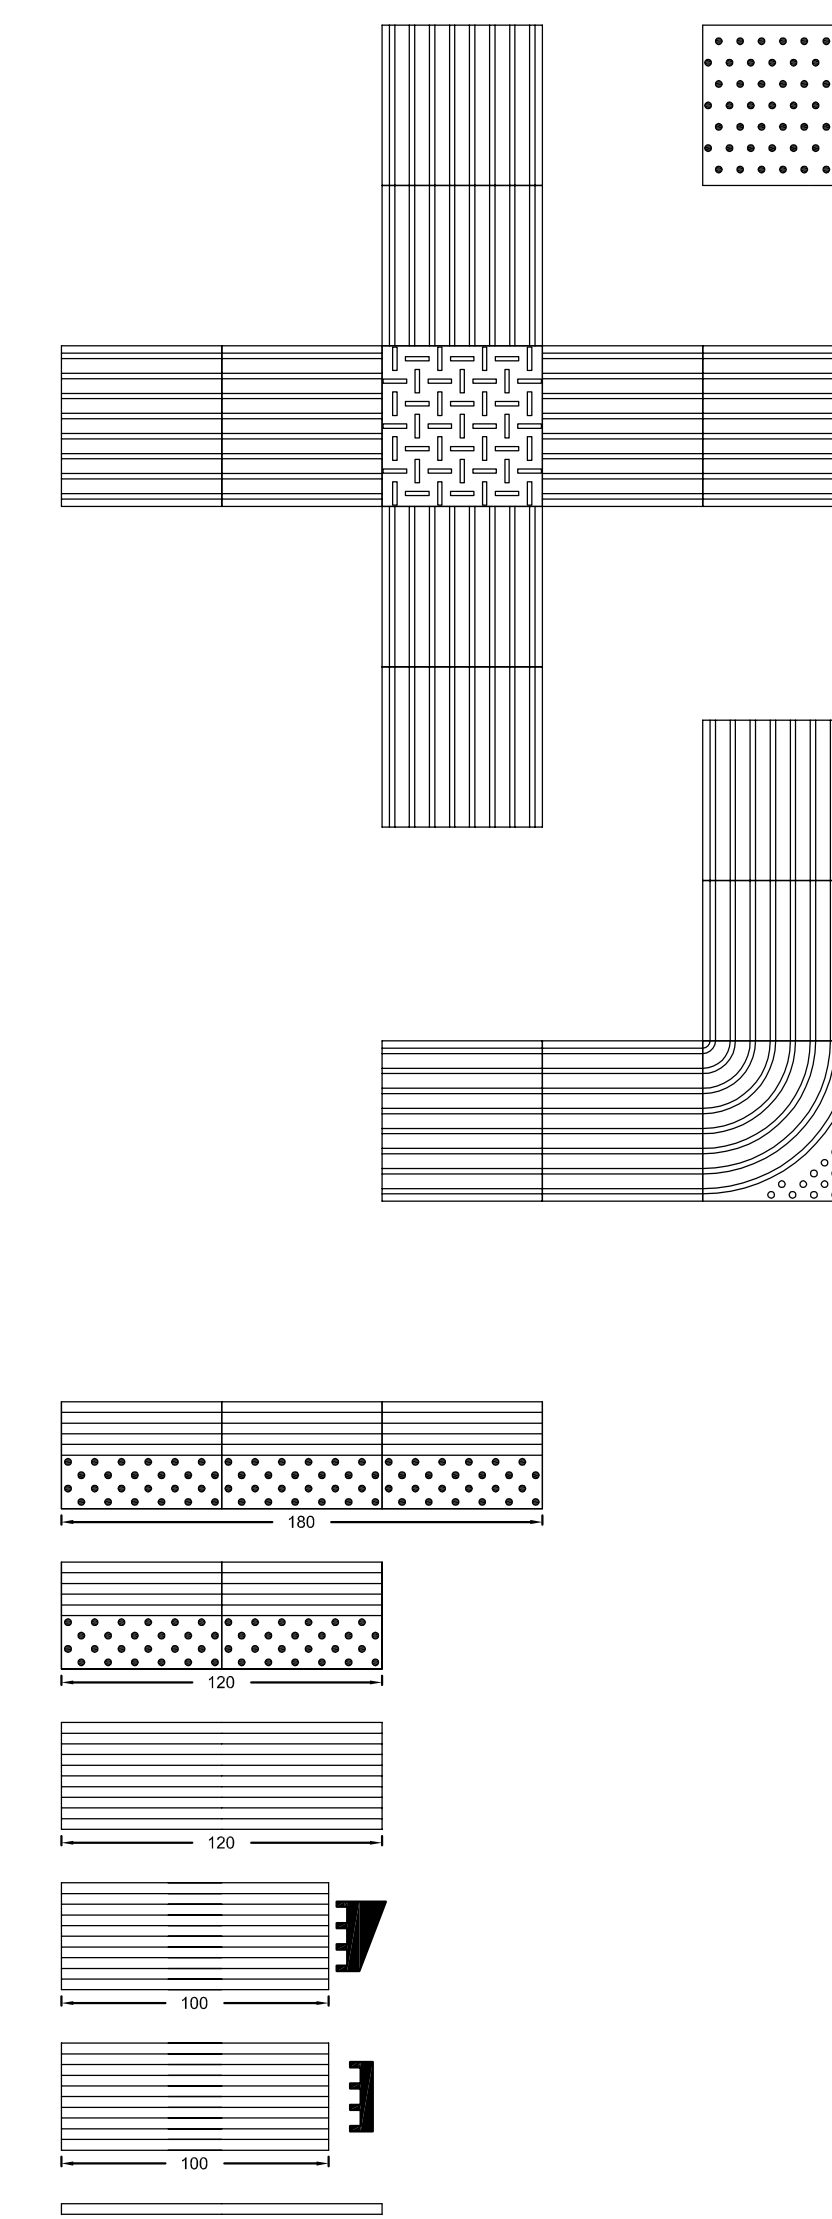

LEGENDA CODICI LOGES VET EVOLUTION -  
FUORI SCALA

**Codici di 1° LIVELLO**

Codice RETTILINEO: [Pattern]

Codice ARRESTO/PERICOLO: [Pattern]

in avvicinamento frontale laterale: [Pattern]

**Codici di 2° LIVELLO**

Codice PERICOLO VALICABILE: [Pattern]

Codice ATTENZIONE/SERVIZIO: [Pattern]

Codice INCROCIO a + o T: [Pattern]

Codice SVOLTA OBBLIGATA A 90°: [Pattern]

**Simboli generici.**

GUIDA NATURALE: [Symbol]

**LEGENDA CODICI MAPPE TATTILI**

[Symbol] MTP Mappa Tattile a Parete

[Symbol] MTL Mappa Tattile su Leggio

[Symbol] MTB Mappa Tattile di Binario

[Symbol] MTA Mappa Tattile Ascensore

[Symbol] MTW Mappa Tattile Bagno

[Symbol] TC Targhetta su corrimano


[Symbol] TD Targa destinazione

Materiale utilizzato: ...


Colore Percorsi: ...

Colore Mappe: ...

ELEMENTI REALIZZATI IN OPERA -TIPOLOGICO -  
FUORI SCALA

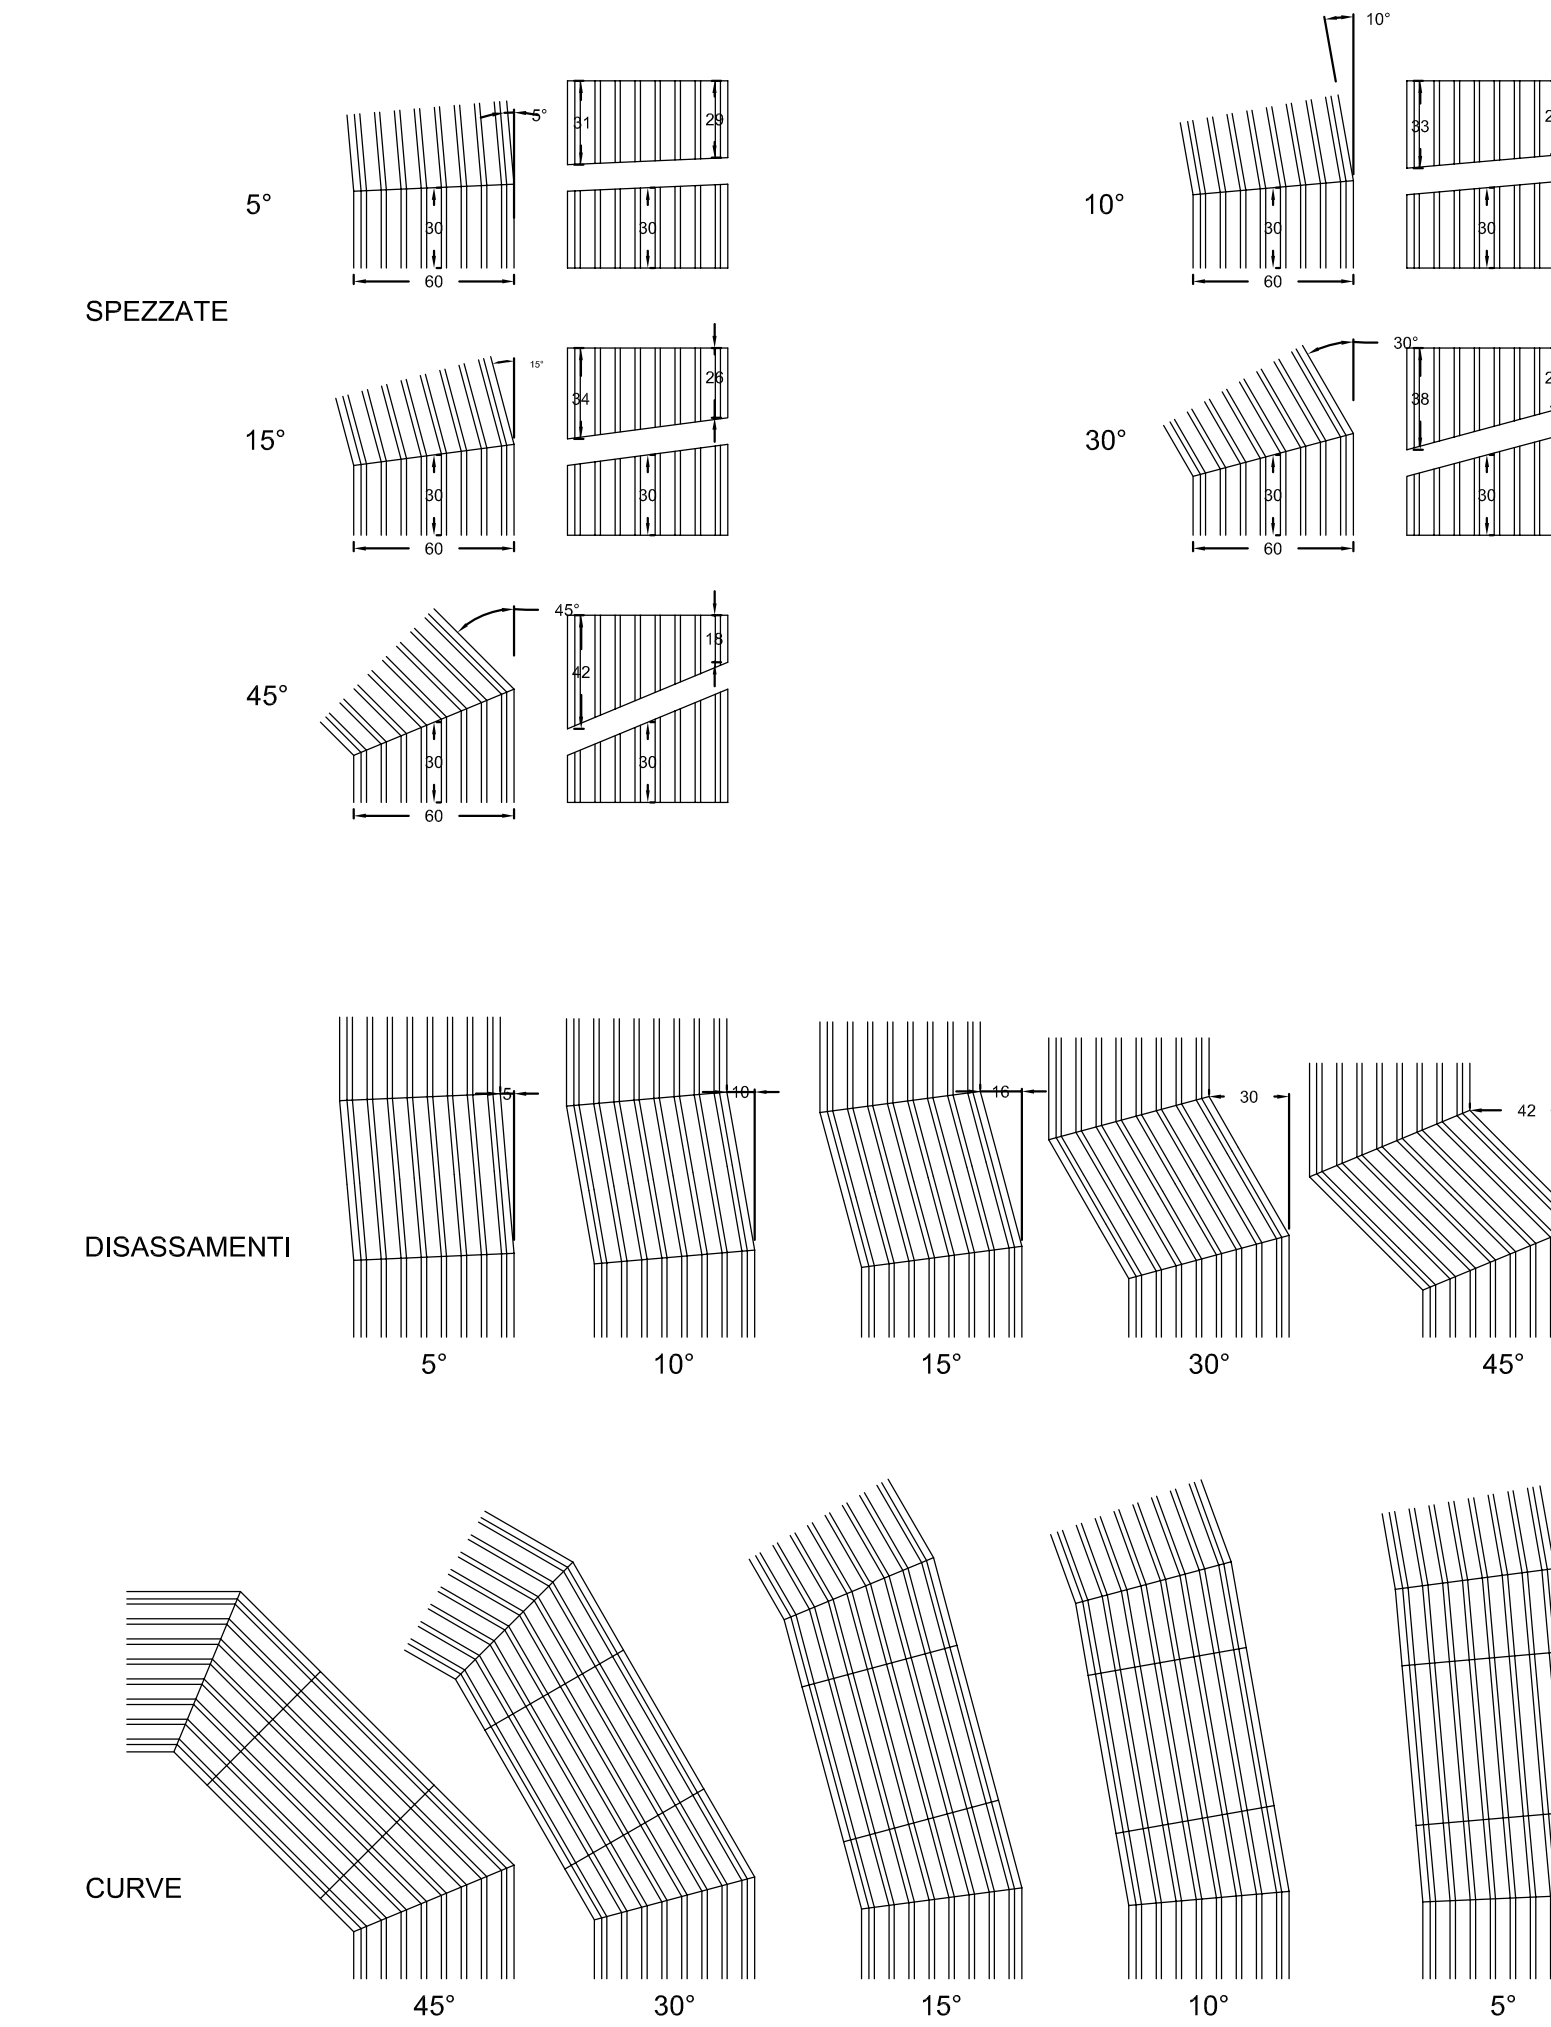

PIANTA ABBATTIMENTO BARRIERA ARCHITETTONICA -TIPOLOGICO -  
SCALA 1:30

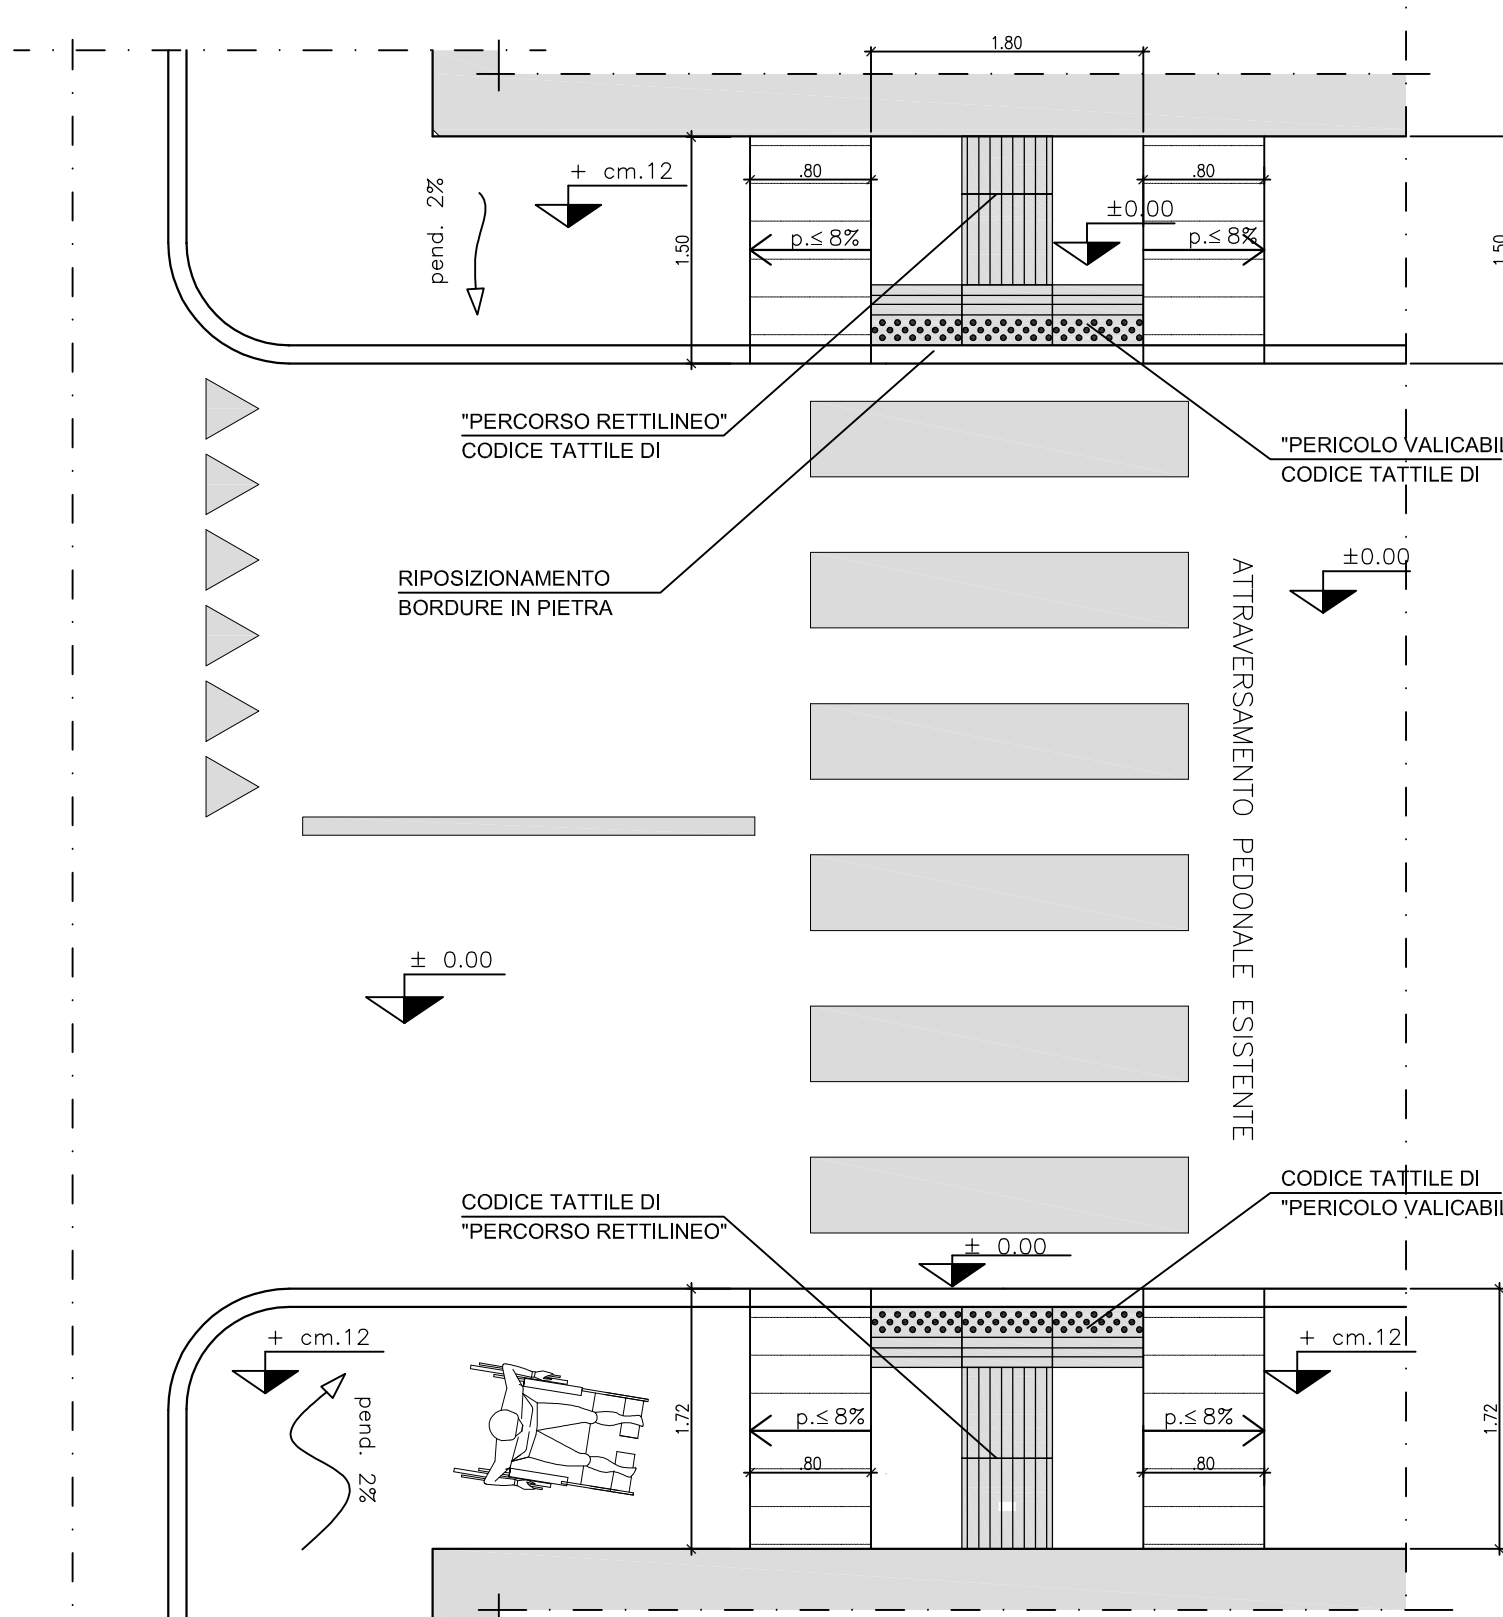

REGIONE PIEMONTE



**CITTA' DI BIELLA**  
Divisione Tecnica  
SEZIONE STRADE E ACQUE  
PROGETTO ESECUTIVO

LAVORO:  
MANUTENZIONE STRAORDINARIA MARCIAPIEDI ED ELIMINAZIONE  
BARRIERE ARCHITETTONICHE ANNO 2015

ELABORATO: PIANTE E SEZIONI TIPO

PROGETTISTI:  
Arch. Graziano Patergnani  
Arch. Marco Siletti

Scala:	Pratica
1:50	06/10
1:20	Elaborato n°
1:10	06
Giugno 2016	

AGGIORNAMENTI: