

DISEGNO N.

7

PROPRIETÀ  
**IMPRESA INDIVIDUALE SELVA ANDREA**


OGGETTO  
**P.E.C. VIA VILLANI**

LOCALITÀ  
**BIELLA VIA VILLANI, 12**

TITOLO  
**SEZIONI DI PROGETTO CON VERIFICA DELLE DISTANZE  
E DELLA VISIBILITÀ**


SCALA  
1:200

DATA: DICEMBRE 2013

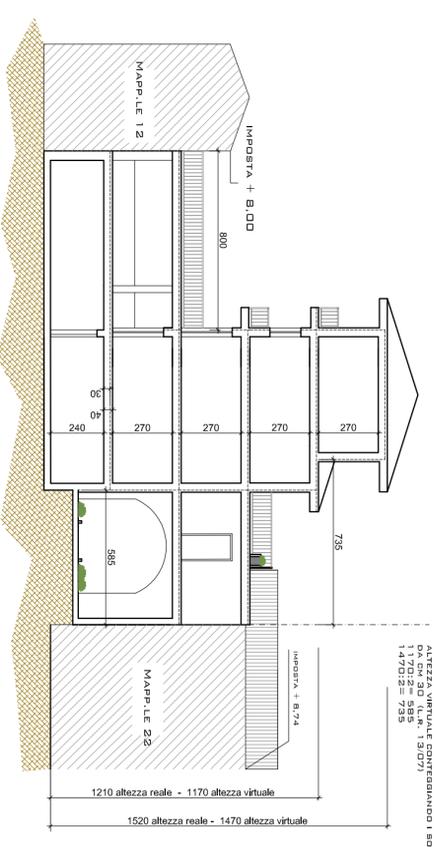


SEZIONE A-A

ALTEZZA VIRTUALE CONFRONTO I SOLAI  
DA CM 30 (L.R. 1/2017)  
1170/2 = 585  
1470/2 = 735

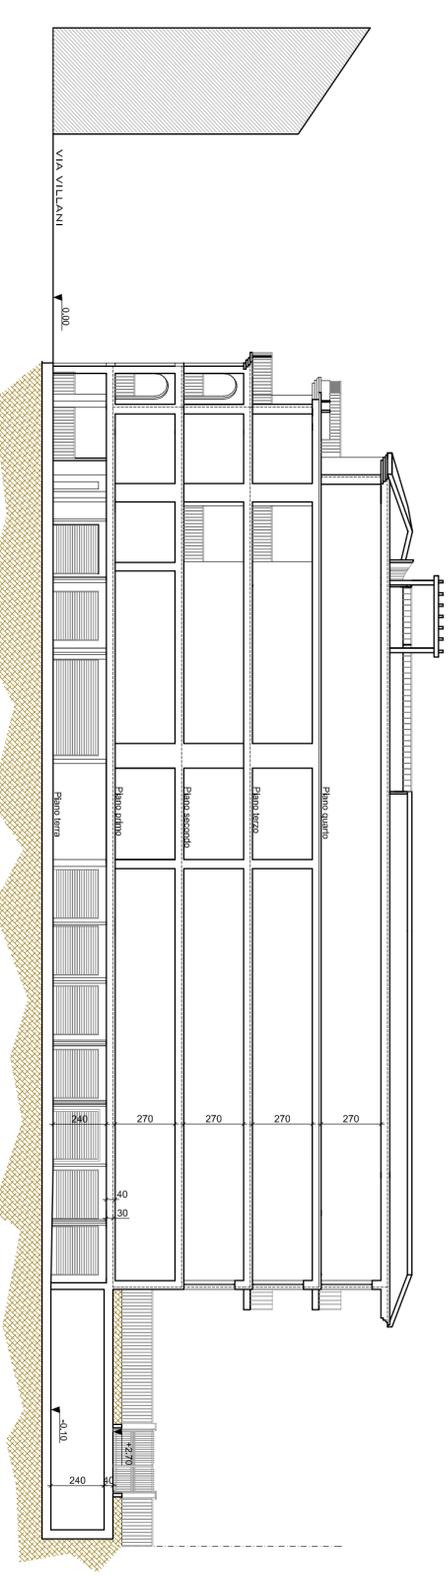


SEZIONE B-B

VERIFICA VISIBILITÀ SU VIA VILLANI

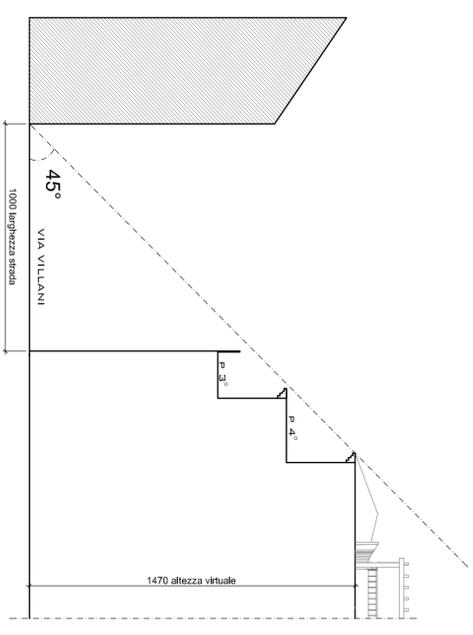


PROGETTISTA


COMMITTENTE

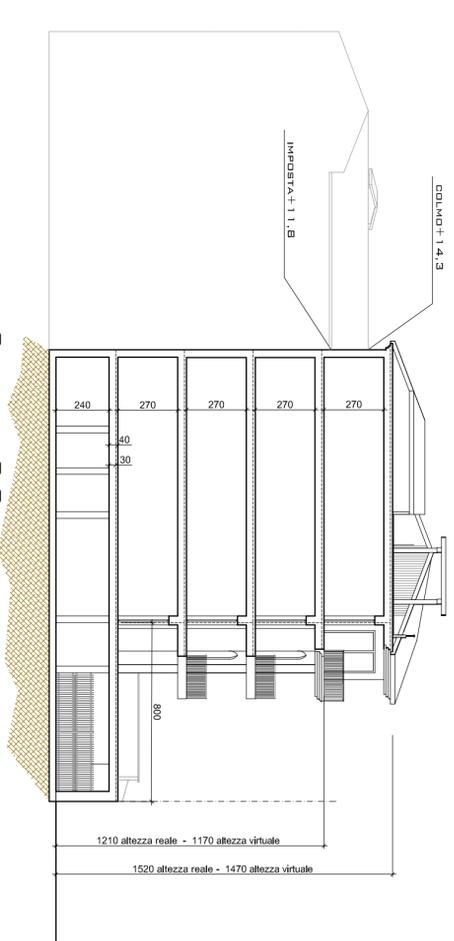

SEZIONE C-C

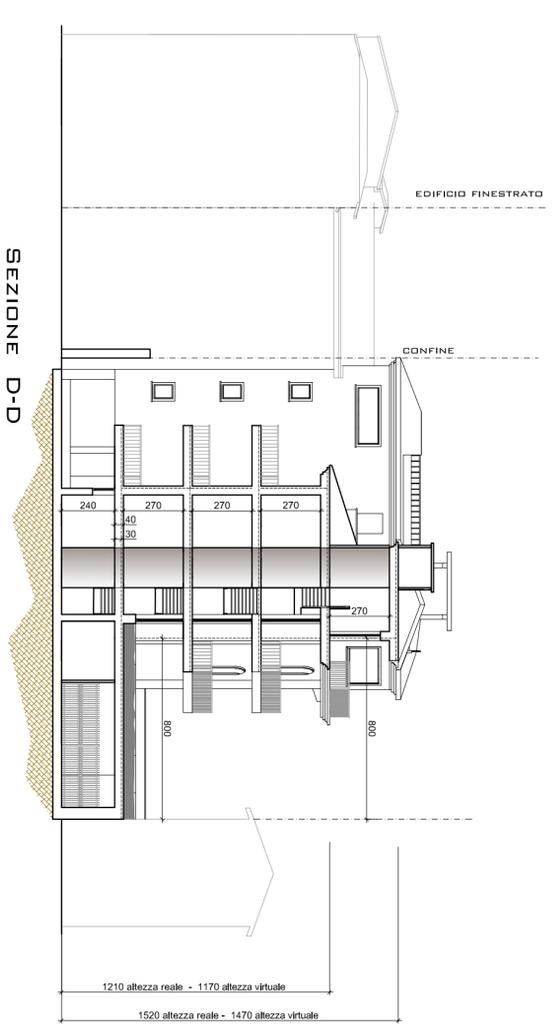

SEZIONE D-D

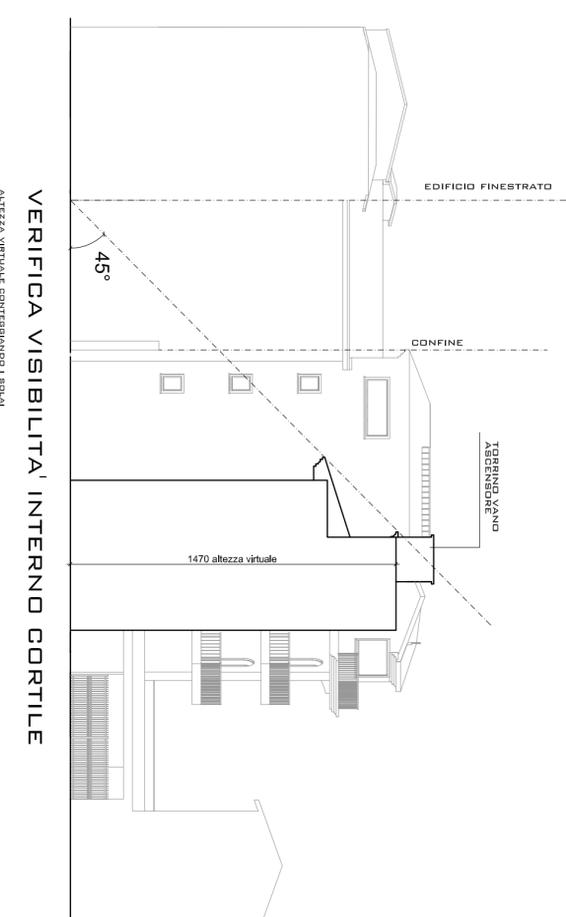

VERIFICA VISIBILITÀ INTERNO CORTILE

ALTEZZA VIRTUALE CONFRONTO I SOLAI  
DA CM 30 (L.R. 1/2017)