


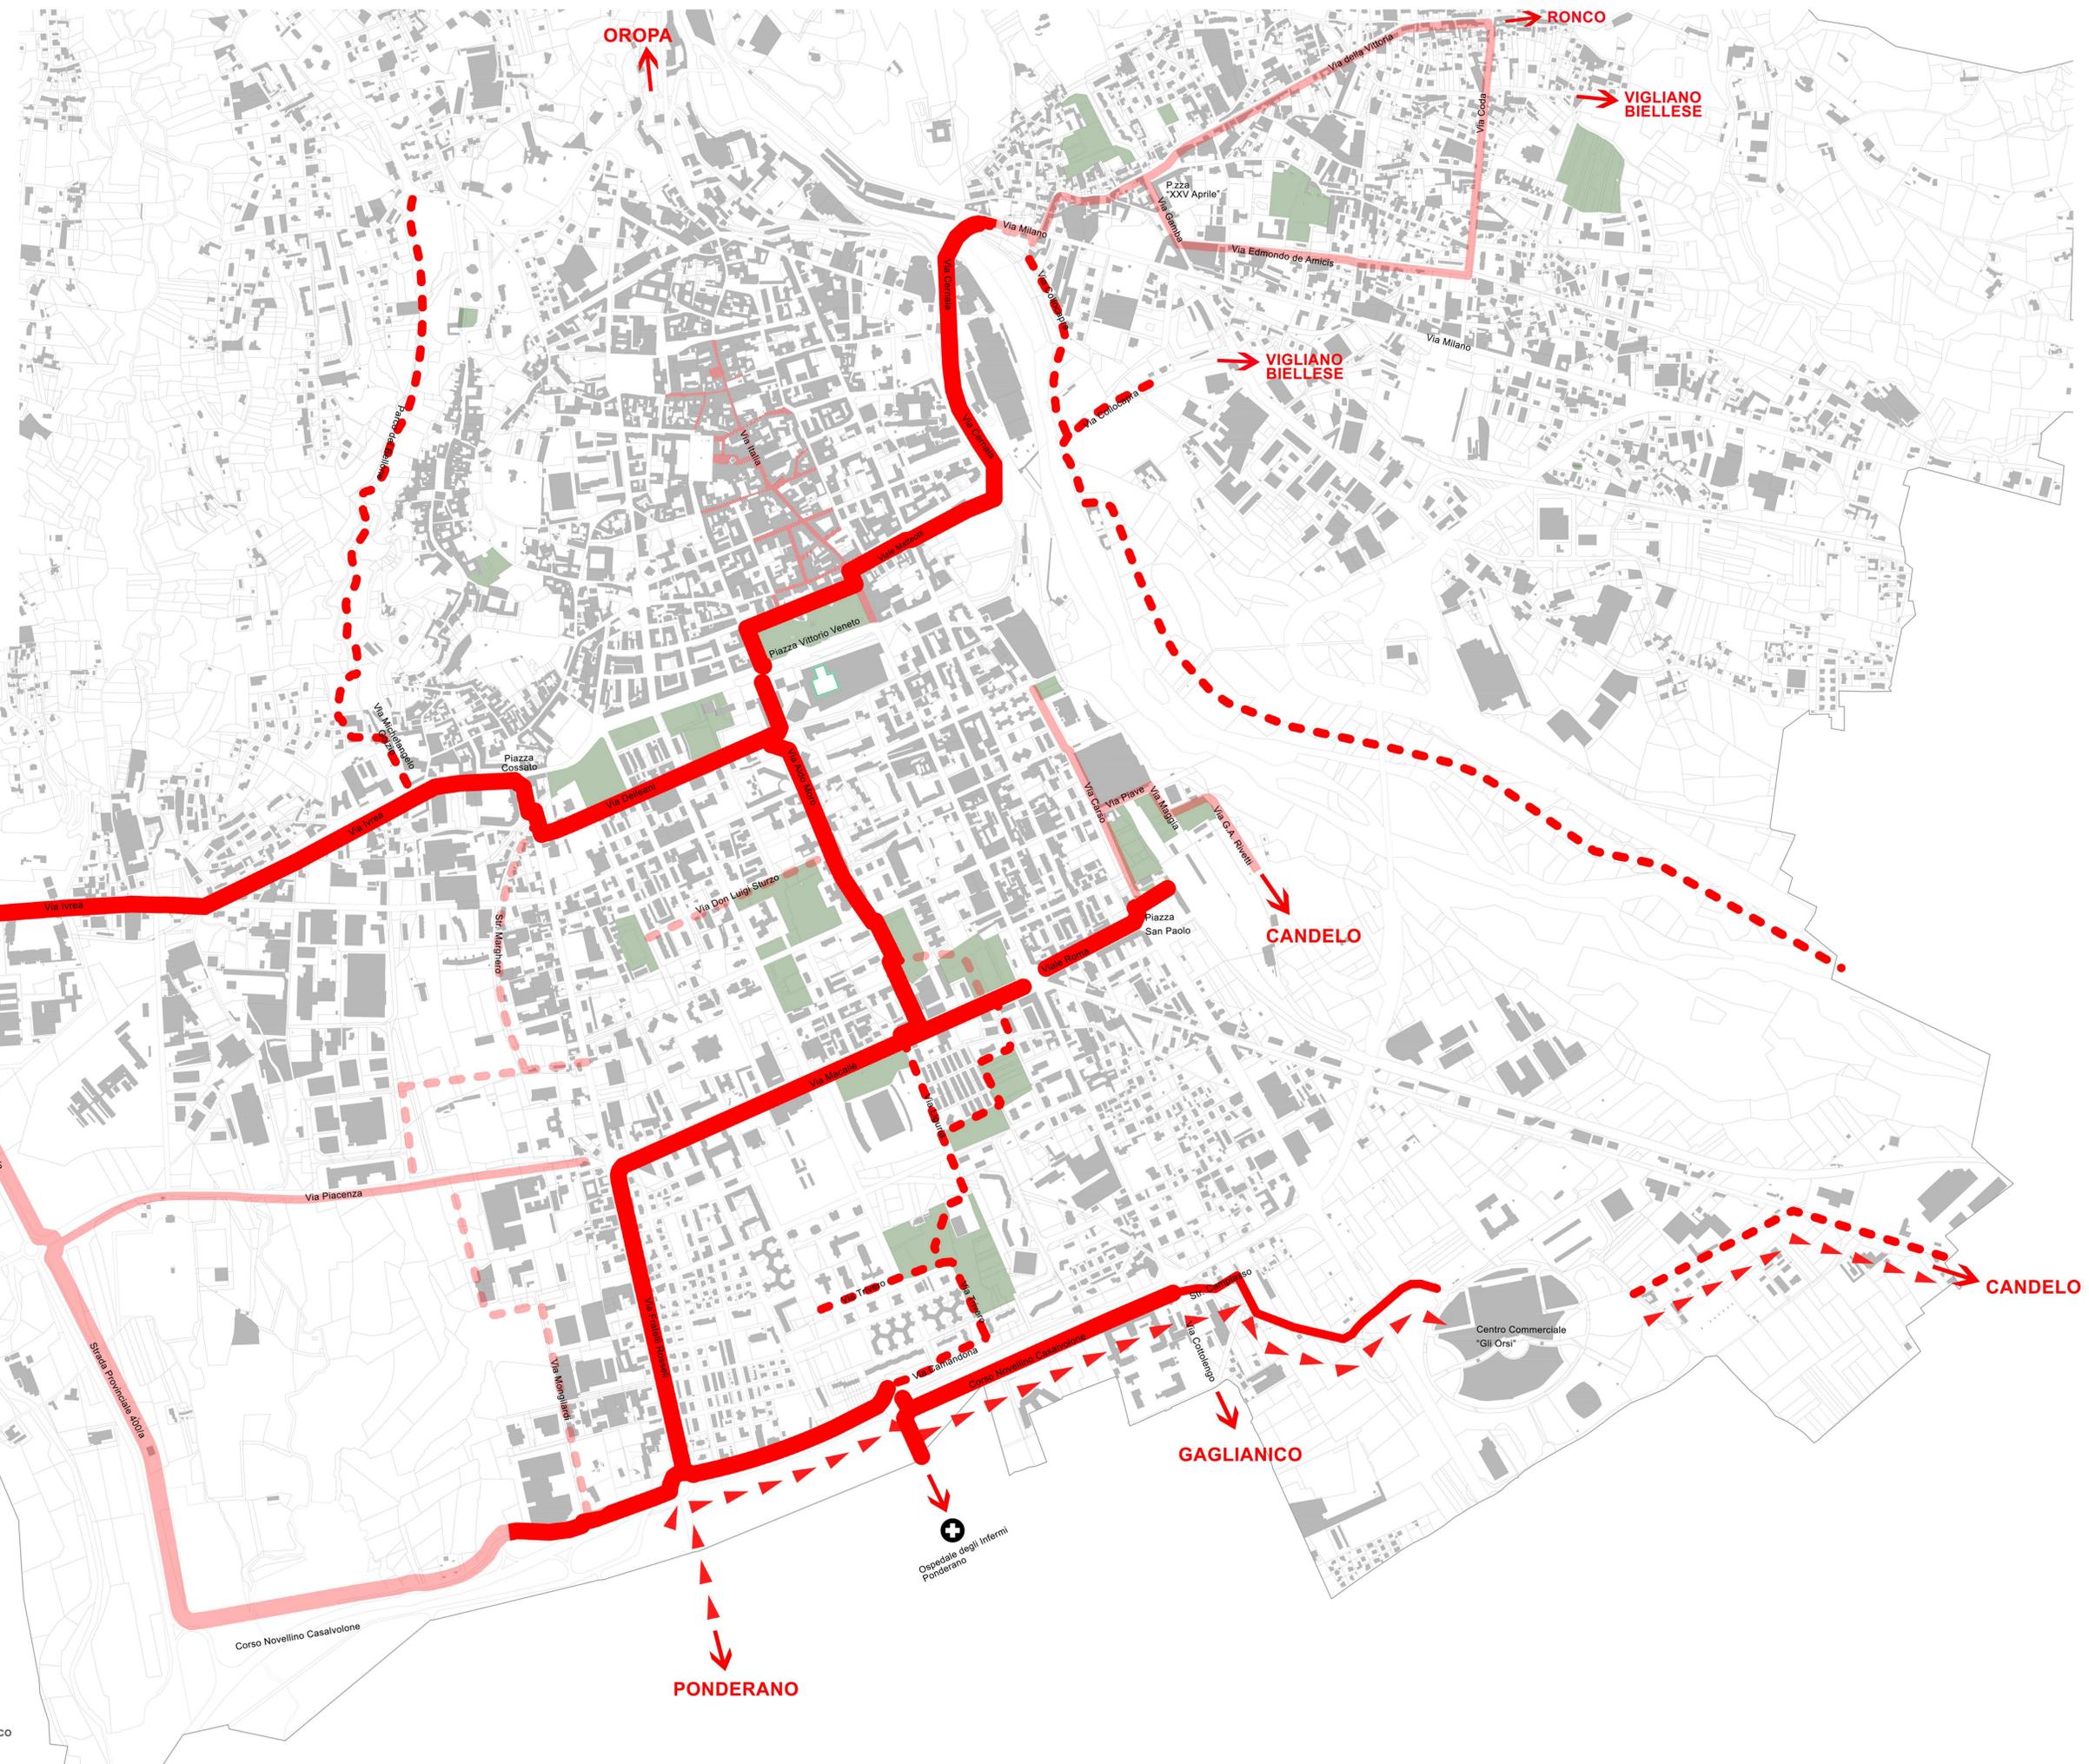

*Piano urbano della mobilità ciclistica
 BICIPLAN*

ELABORATO: INDIVIDUAZIONE RETE CICLABILE (PRIORITARIA, SECONDARIA E VIE VERDI) PISTE ESISTENTI E DA REALIZZARE		
PROGETTISTA: Arch. Raffaella PENNA RUP: Arch. Graziano PATERGNANI	Scala: 1:5000 Data: Febbraio 2019	Elaborato n° 2a
Collaboratore/esecutore: Geom. Antonio Pusceddu Arch. Carla Calanogiu Arch. Carla Uecher		
AGGIORNAMENTI:		



- PISTE ESISTENTI**
- PISTE DA REALIZZARE
 - PISTE PRIORITARIE
 - PISTE SECONDARIE
 - VIE VERDI
 - RETE D'INTERESSE REGIONALE
 - ZTL tutti i giorni 0-24
 - GIARDINI ED AREE ATTEZZATE A VERDE PUBBLICO