

FOTO AEREA DELL'AREA DI PROPRIETA'




LEGENDA: --- Limite confine comunale    ■■■ proprietà TERA    ■■■ proprietà ATHENA

LOCALIZZAZIONE AREA DI PROPRIETA' SCALA 1:2000



LEGENDA: ■■■ Area oggetto di intervento Comune Biella    ■■■ Edifici esistenti

ESTRATTO MAPPA CATASTALE SCALA 1: 1000

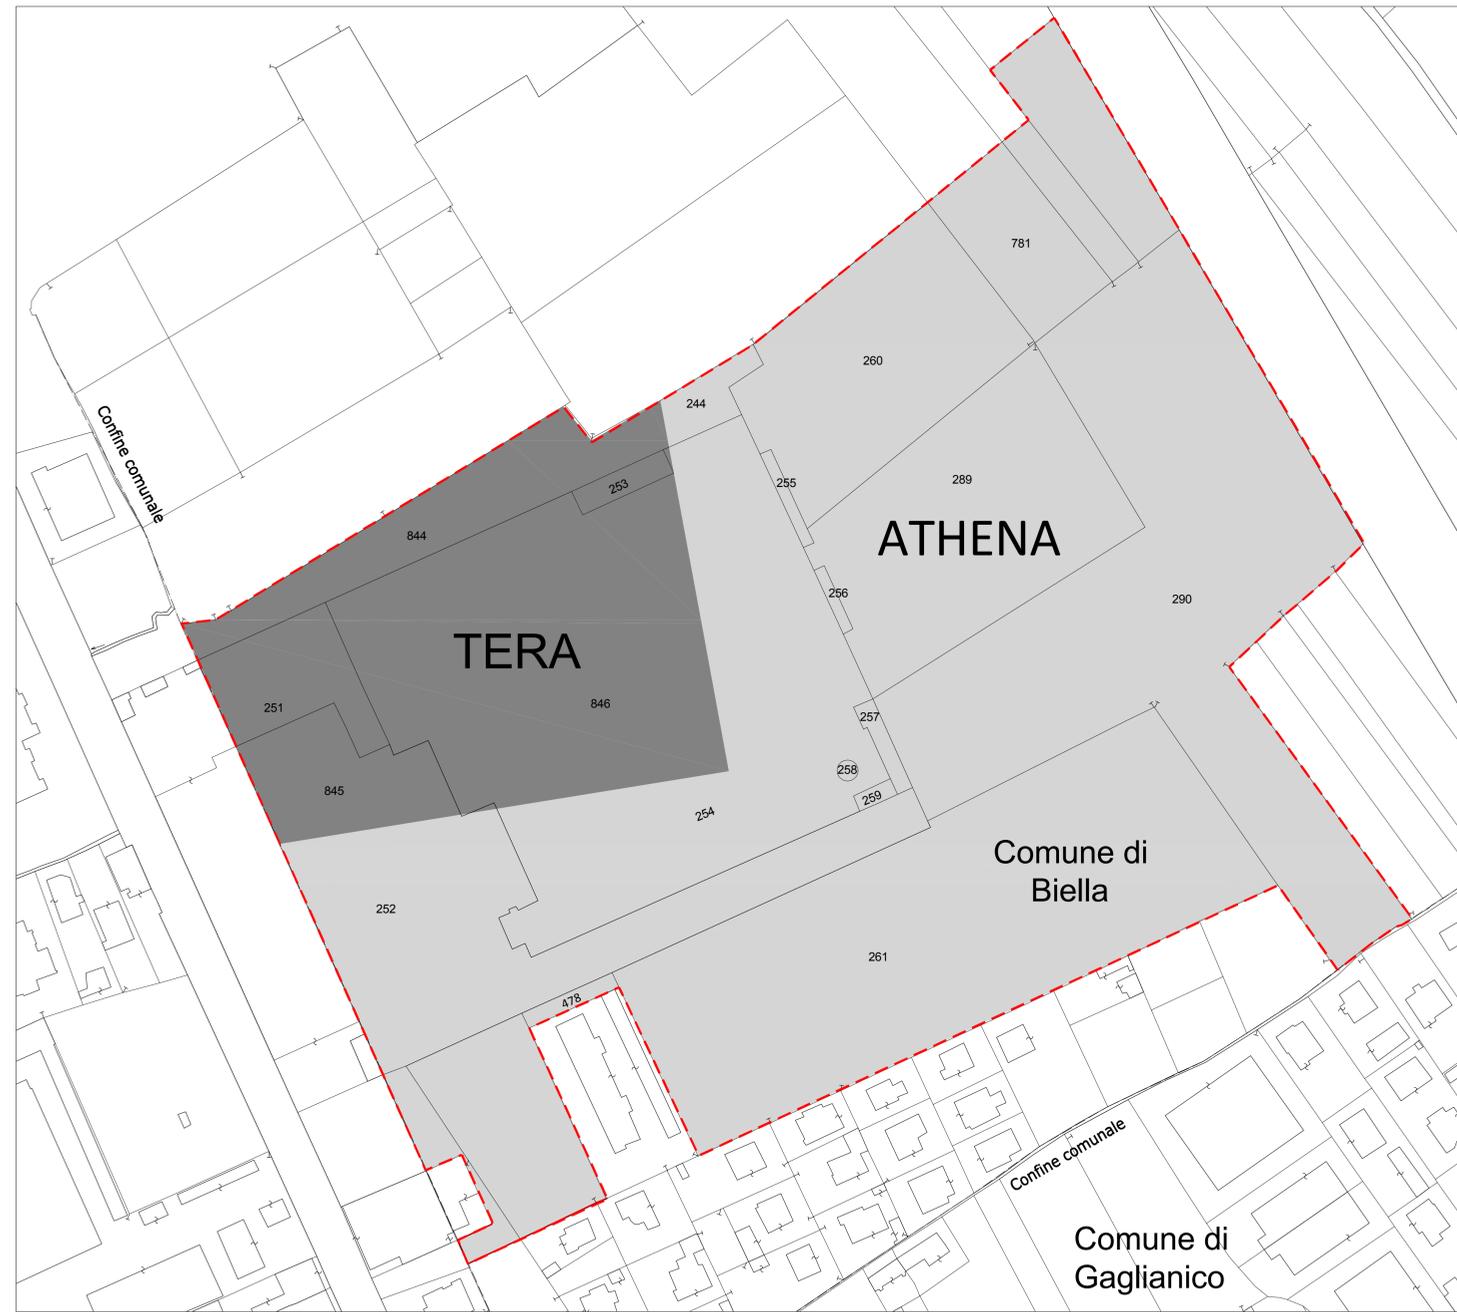

DATI CATASTALI

Biella: Foglio 67, Particelle:

- Proprietà TERA
- Proprietà ATHENA

ATHENA	244	252	254	255	256	257	258	259	260
	261	286	270	289	290	478	779	781	783

TERA	251	253	844	845	846
------	-----	-----	-----	-----	-----

ELENCO PARTICELLE CATASTALI RELATIVE ALL'AREA INTERESSATA DALL'INTERVENTO  
COMUNE DI BIELLA

N° FOGLIO	PARTICELLA	MQ	PARTITA	PROPRIETA'
67	251	1860,00		TERA
67	253	330,00		TERA
67	844	3352,00		TERA
67	845	2520,00		TERA
67	846	10885,00		TERA
<b>TOTALE TERA</b>		<b>18947,00</b>		
67	244	550,00		ATHENA SPA
67	252	7750,00		ATHENA SPA
67	254	9825,00		ATHENA SPA
67	255	140,00		ATHENA SPA
67	256	98,00		ATHENA SPA
67	257	220,00		ATHENA SPA
67	258	26,00		ATHENA SPA
67	259	85,00		ATHENA SPA
67	260	5920,00		ATHENA SPA
67	261	15590,00		ATHENA SPA
67	286	850,00		ATHENA SPA
67	270	2780,00		ATHENA SPA
67	289	7420,00		ATHENA SPA
67	290	17830,00		ATHENA SPA
67	478	220,00		ATHENA SPA
67	779	735,00		ATHENA SPA
67	781	2075,00		ATHENA SPA
67	783	2400,00		ATHENA SPA
<b>TOTALE ATHENA</b>		<b>74514,00</b>		
<b>TOTALE GENERALE COMUNE BIELLA</b>		<b>93461,00</b>		

**COMUNE DI BIELLA**

PROVINCIA DI BIELLA  
 REGIONE PIEMONTE  
 Comune di Biella - Via Sottoriva 11 - 11100 Biella (BI)  
 Tel. 015 30071 - Fax 015 300758 C.F./P.I. 0021900020

**PIANO PARTICOLAREGGIATO  
COMPARTO DI VIA COTOLENGO (R.U.S.4)**

scd	10/09/13	Seconda emissione	MC	MC	MC
scd	10/09/13	Prima emissione	MC	MC	MC
Emissione-revisione	Data	Elaborazione	Verificato	Comprovato	Approvato
Oggetto:					Data: 10/10/2013

Titolo tavola: ESTRATTO MAPPA CATASTALE LOCALIZZAZIONE AREA DI PROPRIETA' FOTO AEREA DELL'AREA DI PROPRIETA' ELENCO PARTICELLE CATASTALI RELATIVE ALL'AREA INTERESSATA DALL'INTERVENTO

Scala: scala 1:1000  
scala 1:2000

Tavola n.: **02**

Il progettista: **FPA PROGETTI S.r.l.**  
Via Rembrandt 24 - 20121 Milano  
Tel. 02 50000000  
P.IVA 02050700964

Il richiedente: **FONDAZIONE TERA - FONDAZIONE PER ADROTERAPIA ONCOLOGICA**  
Sede Legale in Biella - Via Puzos 11 - 11100  
Cod. Fis. 0154400020  
P.IVA 0204900020

ARCH. MAURIZIO FURLANI  
VIA PALMANOVA 24 MILANO  
ISCRITTO ALL'ORDINE DEGLI ARCHITETTI DELLA PROVINCIA DI MILANO - N. 7148

**SOCIETA' ATHENA S.p.A.**  
Sede Legale in Biella - Via Trate n. 15  
Cod. Fis. 0154400020  
P.IVA 0204900020

Il presente disegno è proprietà aziendale. La società "TUTELERA" i propri diritti a termini di legge. File: P02\_01