


STATO DI FATTO: OPERE DI URBANIZZAZIONE ESISTENTI SCALA 1: 1000

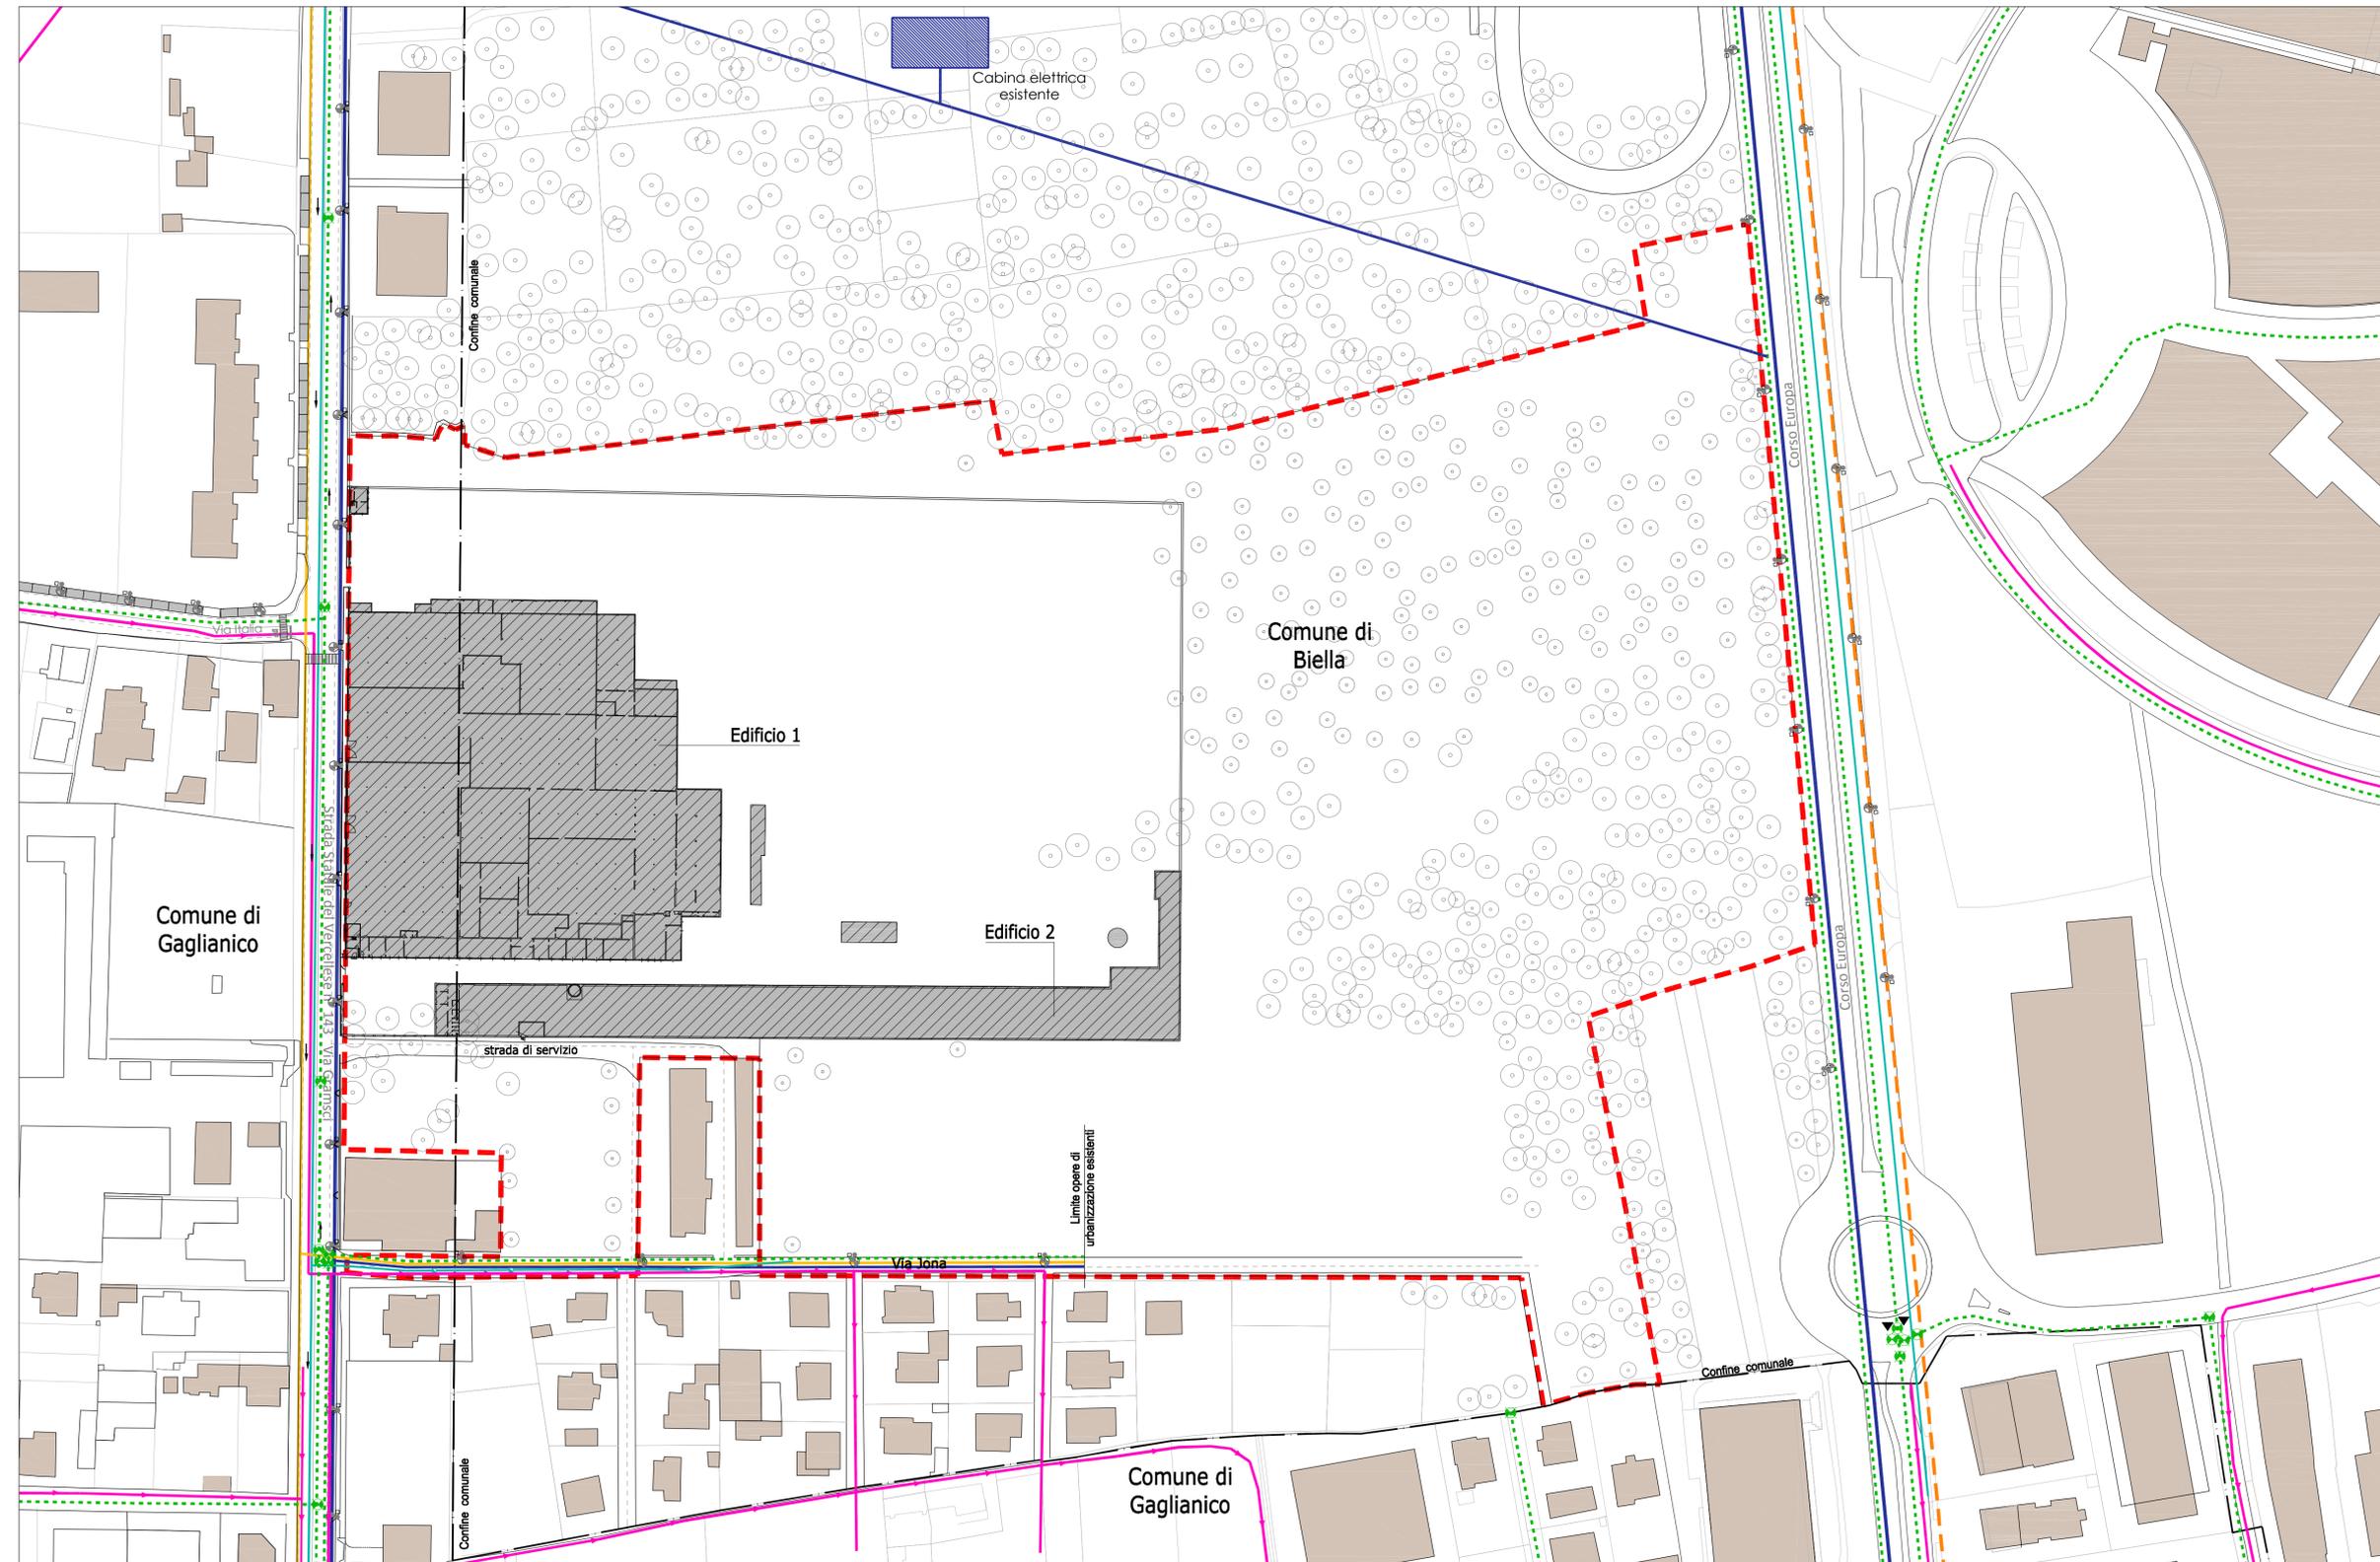

LEGENDA:

- - - - - **ACQUEDOTTO:**
è presente in via Cottolengo e in via Gramsci e corre sul lato destro della strada fino all'incrocio con via Italia dove si trova una saracinesca di derivazione; in Corso Europa e via C. Benso corre a destra e a sinistra, con una saracinesca all'incrocio con Corso San Maurizio
- — — — — **FOGNATURA:**
è presente in via Gramsci e corre sul lato destro della strada fino a via Jona dove continua sul lato di sinistra, Ø 600; in Corso Europa invece, inizia a confine con Gaglianico in dx, Ø 500
- — — — — **ENEL:**
è presente in via Gramsci e via Cottolengo dove corre una linea interrata a 15.000 Volt; a monte dell'area passa una linea interrata a 130 kw proveniente da Turbigo e alimenta la cabina di Biella Sant'Agata
- - - - - **ENEL GAS**
- — — — — **SNAM:**
è presente in Corso Europa con una linea in alta pressione e in Via Gramsci con una linea a bassa pressione (portata max classe G25)
- — — — — **DRENAGGIO STRADA**
- Palo di illuminazione alto esistente**
- Saracinesche rete acquedotto**
- Scarico rete acquedotto**
- Edificio fatiscente da demolire**
- - - - - **Linea confine comunale**
- - - - - **Confine di proprietà**



COMUNE DI BIELLA



PROVINCIA DI BIELLA
REGIONE PIEMONTE
Comune di Biella - Via Belfiore n. 13002 Biella (BI)
Tel. 015 35071 - Fax 015 3507508 C.F./P.I. 00221900200

PIANO PARTICOLAREGGIATO
COMPARTO DI VIA COTTOLENGO (R.U.S.4)



rev02	27/02/2014	Terza emissione	M.C.	M.C.	M.F.
rev01	15/10/2013	Seconda emissione	M.C.	M.C.	M.F.
rev00	2/09/2013	Prima emissione	M.C.	M.C.	M.F.
Emissione/revisione	Data	Intervento	Verificato	Completato	Approvato

Oggetto:		Data: 27/02/2014	
Titolo tavola: STATO DI FATTO: OPERE DI URBANIZZAZIONE ESISTENTI		Scala: scala 1:1000	Tavola n.: 04

Il progettista: **FPA PROGETTI S.r.l.**
Via Palmiro Togliatti 24, 20132 Milano
Tel. 02/2302725
P.IVA. 0292870964

Il richiedente: **FONDAZIONE TERA - FONDAZIONE PER ADROTERAPIA ONCOLOGICA**
Sede legale in Biella, via Tralle n.13
Cod. Fisc. 8614302020
P.IVA. 02428102020

ARCH. MAURIZIO FURLANI
VIA PALMANOVA 24 MILANO
ISCRITTO ALL'ORDINE DEGLI ARCHITETTI DELLA PROVINCIA DI MILANO - N. 7169

SOIETÀ ATHENA S.p.A.
Sede legale in Biella, via Tralle n.13
Cod. Fisc. 0146492020
P.IVA. 02428102020