ATTIVITA' SPAZI ATTREZZATI

MASTERPLAN DI PROGETTO



GIARDINO DELLA BIO- DIVERSITA'



RUNNING



ORTI TERAPEUTICI






PERCORSI CICLABILI




PLAYGROUND BAMBINI


PLANIMETRIA DI PROGETTO SCALA 1: 1000

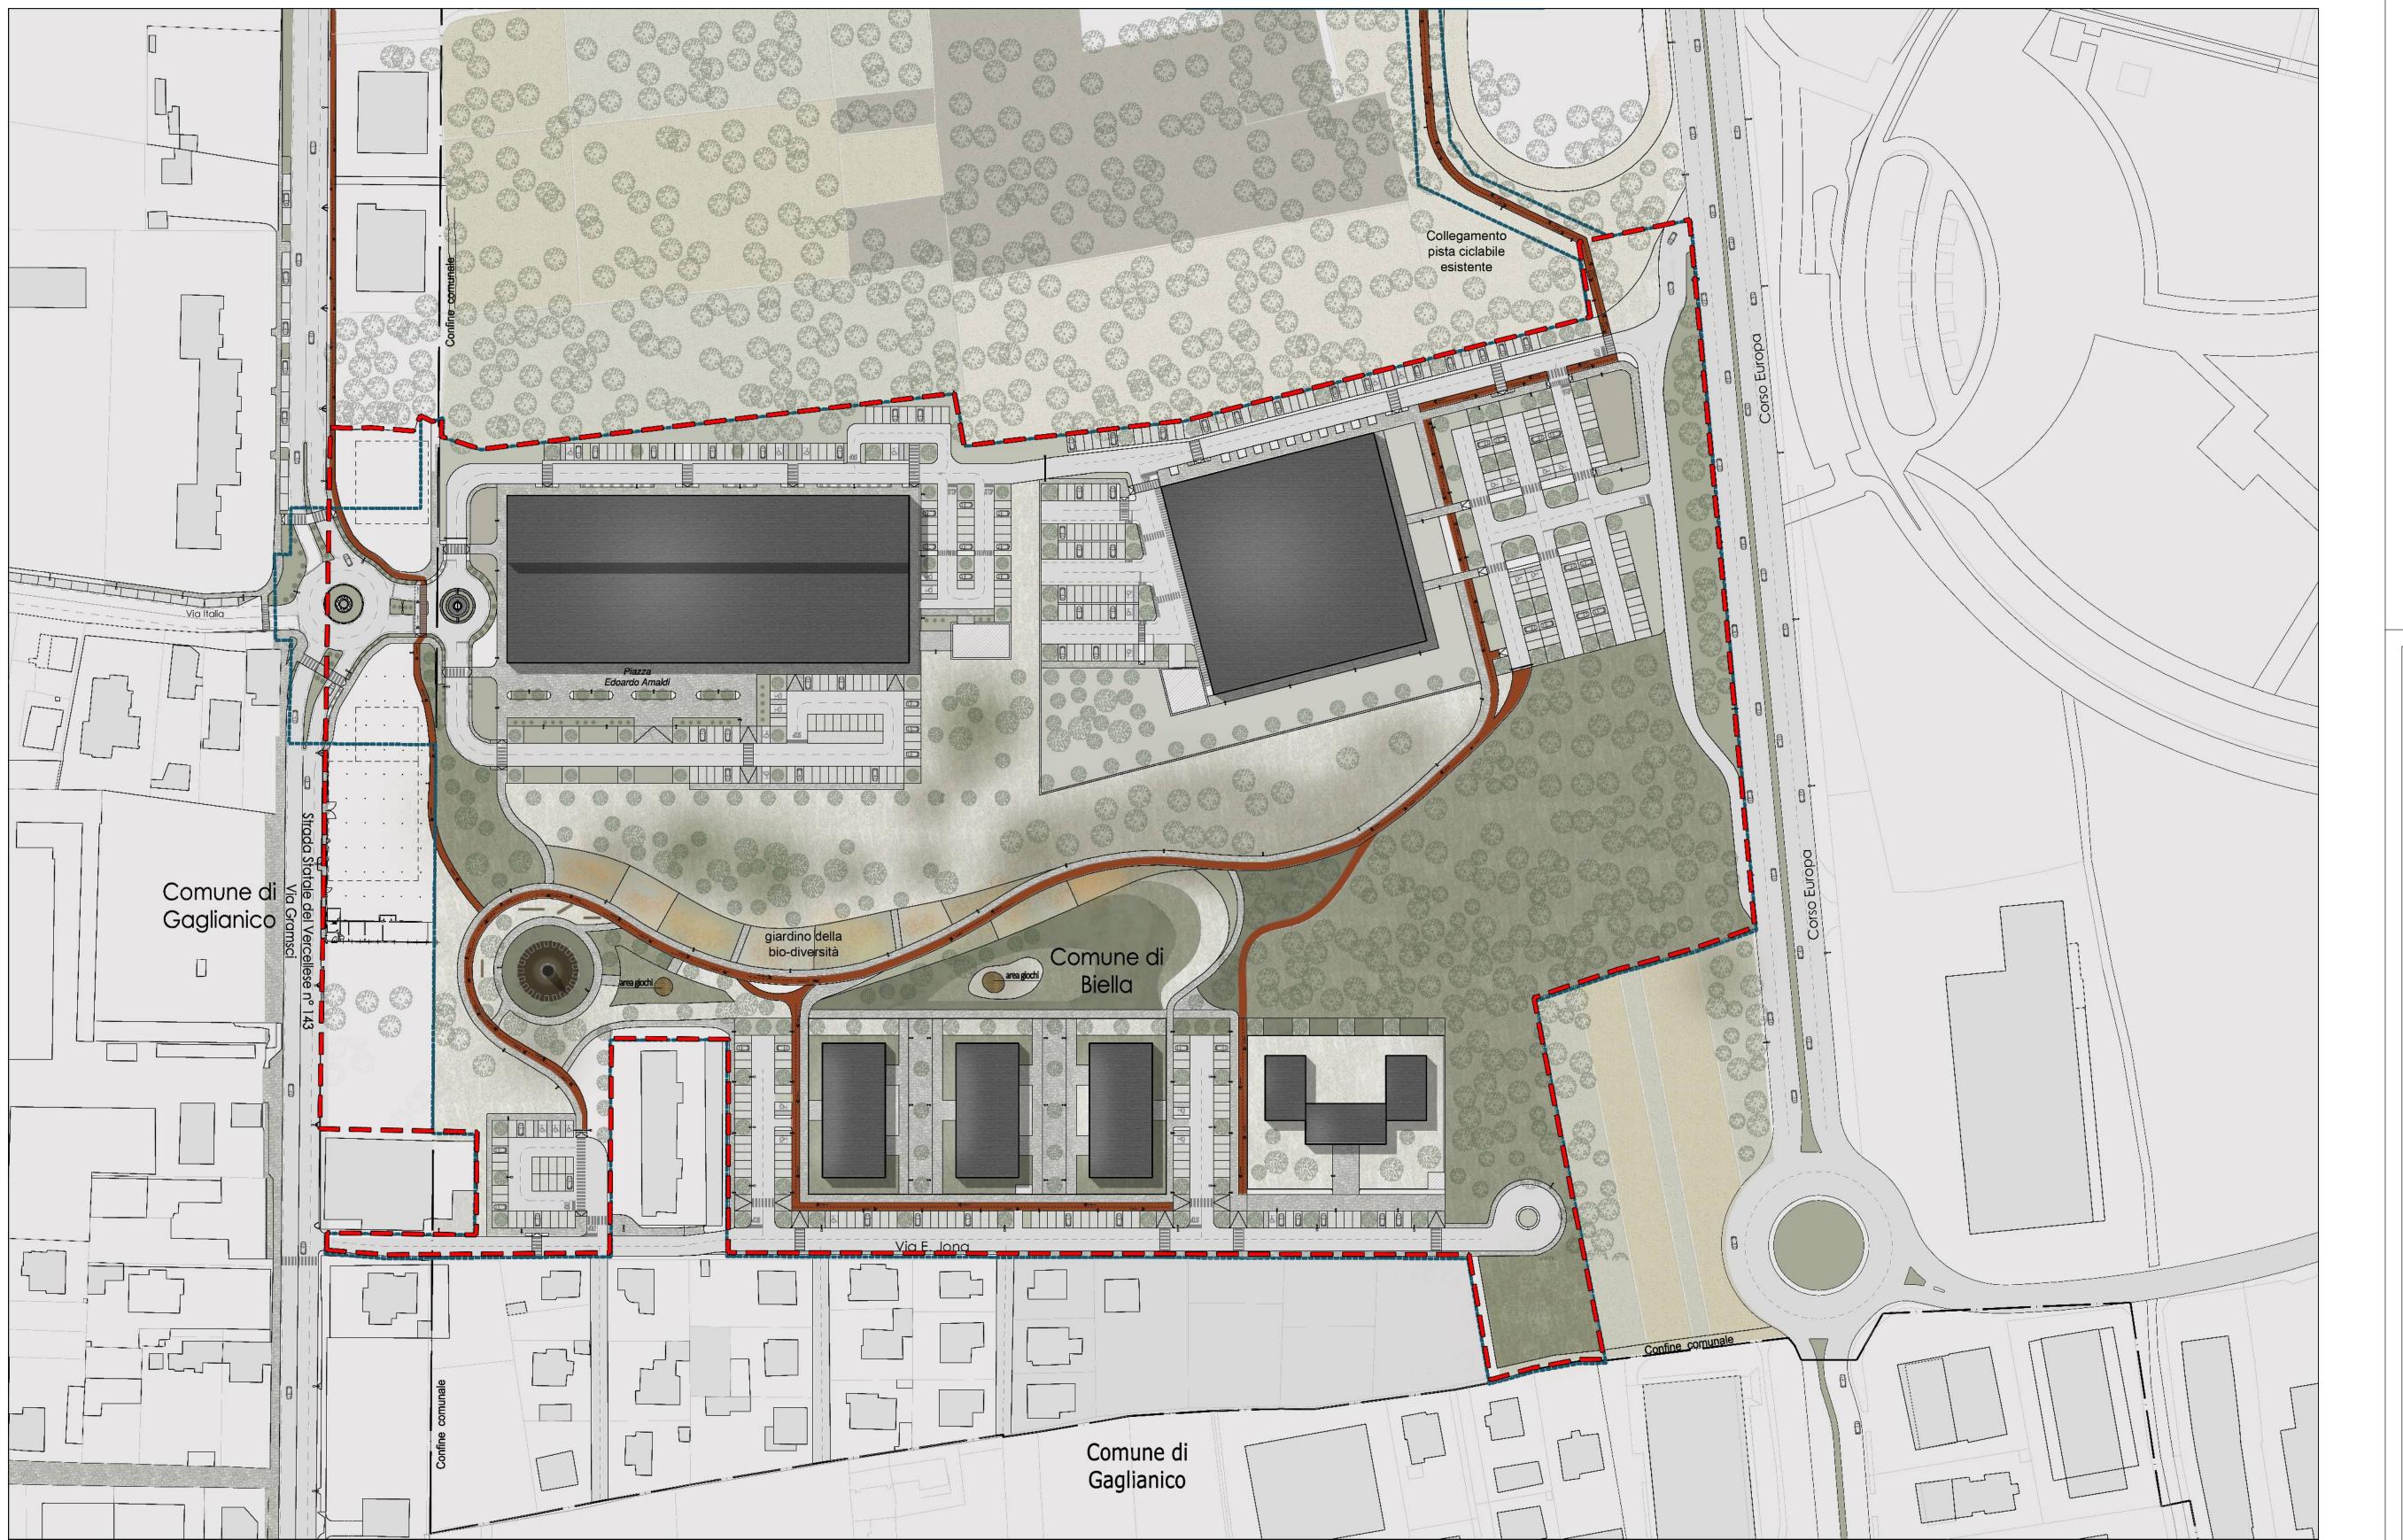



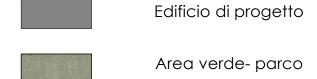



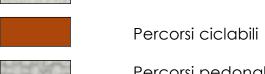





Spazi attrezzati

Confine area d'intervento



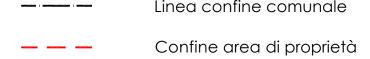

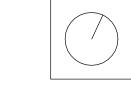

Data: 27/02/2014

Tavola n.:





PROVINCIA DI BIELLA REGIONE PIEMONTE Comune di Biella - Via Battistero 4 - 13900 Biella (BI) Tel. 015 35071 - Fax 015 3507508 C.F./P.I. 00221900020

PIANO PARTICOLAREGGIATO COMPARTO DI VIA COTTOLENGO (R.U.S.4)



Market Street, Square	100000		The second second		
rev02	27/02/2014	Terza emissione	M.C	M.C	M.I
rev01	10/10/2013	Seconda emissione	M.C	M.C	M.I
rev00	7/08/2013	Prima emissione	M.C	M.C	M.I
one/ revisione	Data	Riferimento	Verificato	Controllato	Approv

Oggetto:

PLANIMETRIA DI PROGETTO MASTERPLAN DI PROGETTO ATTIVITA' SPAZI ATTREZZATI

Scala:

scala 1:1000

VIA PALMANOVA 24 MILANO ISCRITTO ALL'ORDINE DEGLI ARCHITETTI DELLA PROVINCIA DI MILANO - N. 7169

FONDAZIONE TERA -FONDAZIONE PER ADROTERAPIA ONCOLOGICA
Sede legale in Novara, via Puccini 11-28100
Cod. fisc. 94016310032
P.Iva Società 28100 _____

> SOCIETÀ ATHENA S.p.A. Sede legale in Biella, via Trieste n.13, Cod. fisc 01666900020 P.Iva Società 01666900020 -----

IL PRESENTE DISEGNO E' PROPRIETA' AZIENDALE. LA SOCIETA' TUTELERA' I PROPRI DIRITTI A TERMINI DI LEGGE

VISTA 2

VISTA 1