




STATO DI PROGETTO: SEZIONE AA' SCALA 1:500

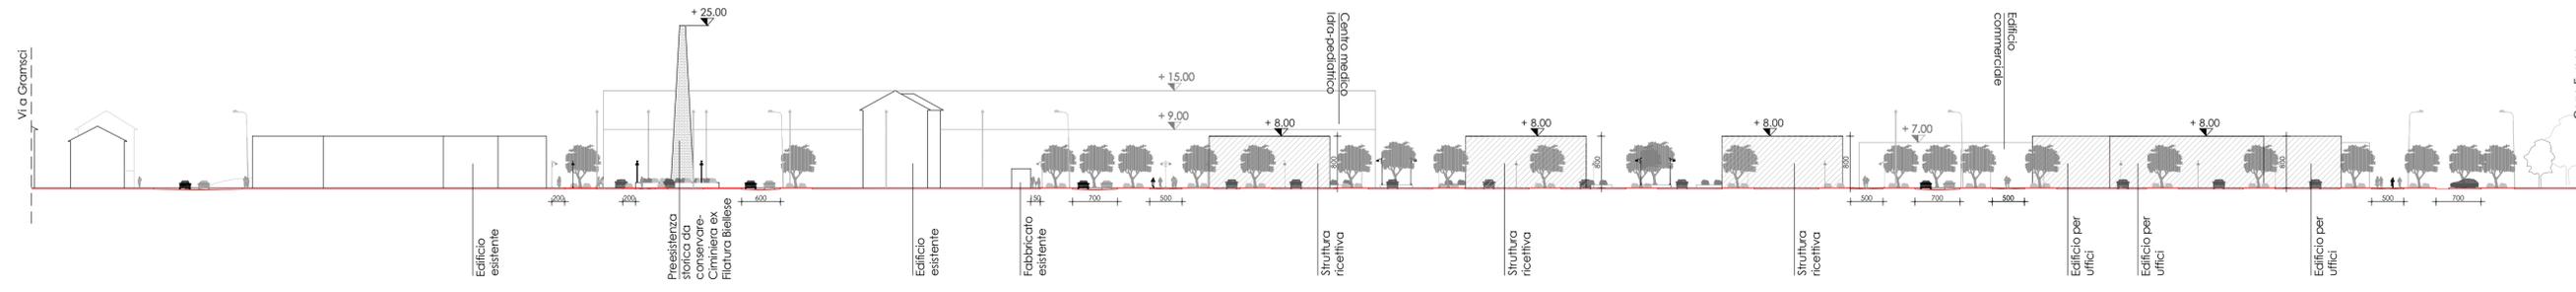


STATO DI PROGETTO: SEZIONE BB' SCALA 1:500

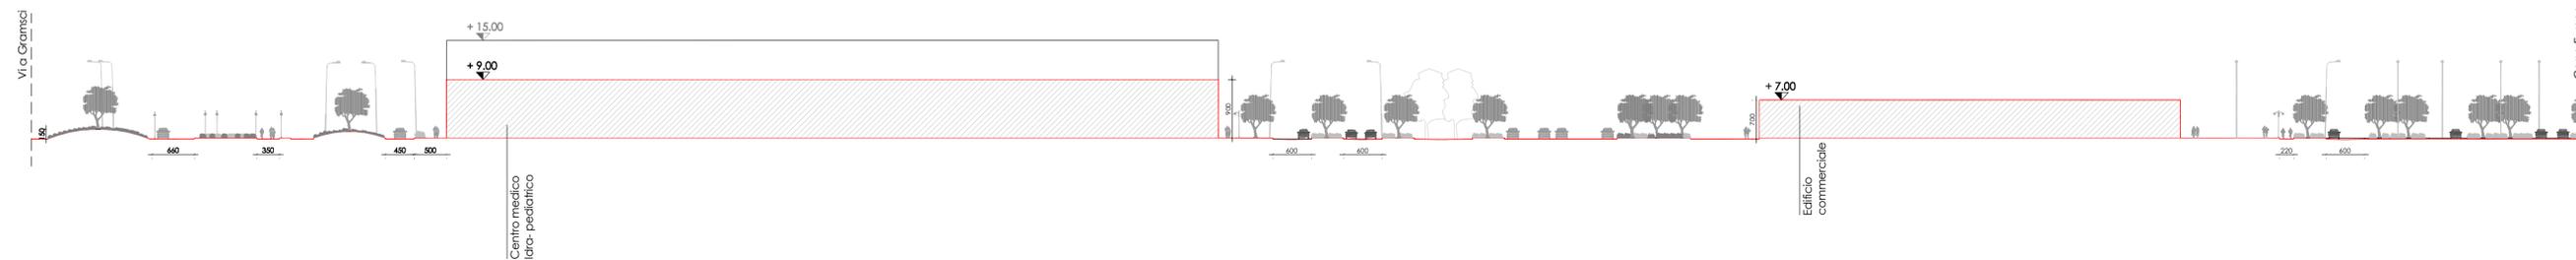


STATO DI PROGETTO: SEZIONE CC' SCALA 1:500

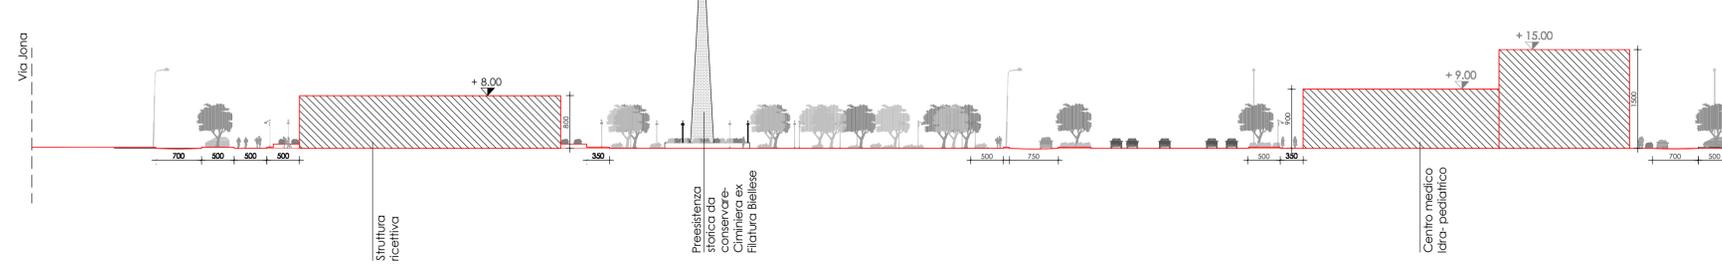

STATO DI PROGETTO: SEZIONE DD' SCALA 1:500

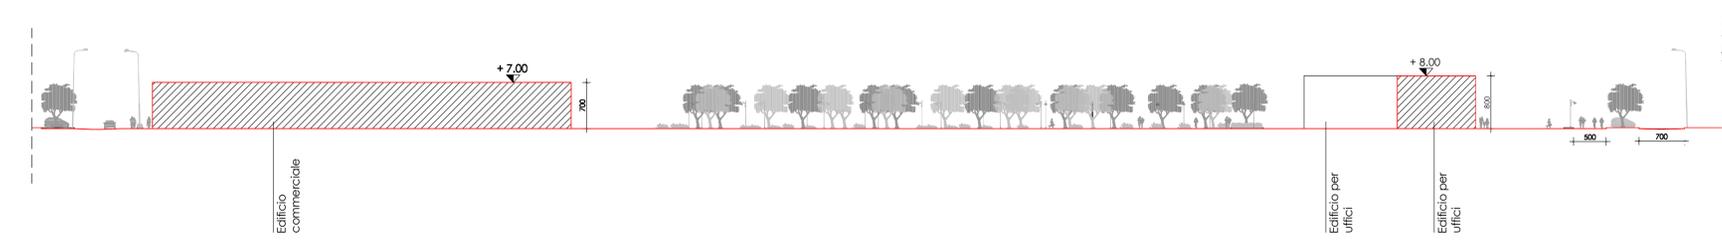

SCHEMA SEZIONI

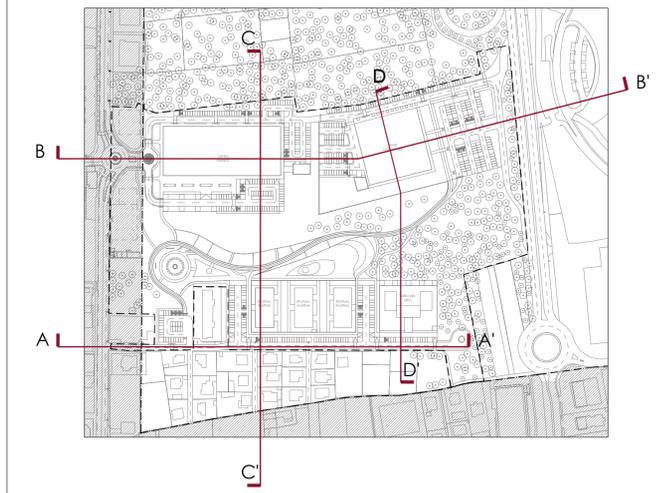

COMUNE DI BIELLA



PROVINCIA DI BIELLA  
REGIONE PIEMONTE  
Comune di Biella - Via Bollistero 4 - 13021 Biella (BI)  
Tel. 015 330711 - Fax 015 330708 C.F. n. 02271900282

PIANO PARTICOLAREGGIATO  
COMPARTO DI VIA COTTOLENGO (R.U.S.4)



rev.01	27/02/2014	Seconda emissione	M.C.	M.C.	M.F.
rev.01	10/10/2013	Prima emissione	M.C.	M.C.	M.F.
Emisione/revisione	Data	Elaborato	Verificato	Consultato	Approvato
Oggetto:			Data: 27/02/2014		

Titolo tavola:	Scala:	Tavola n.:
STATO DI PROGETTO: SEZIONE AA'	scala 1:500	06a bis
STATO DI PROGETTO: SEZIONE BB'	scala 1:500	
STATO DI PROGETTO: SEZIONE CC'	scala 1:500	
STATO DI PROGETTO: SEZIONE DD'	scala 1:500	
SCHEA SEZIONI		

**Il progettista:** FPA PROGETTI s.r.l.  
Via Palmirozza 24, 20132 Milano  
Tel. 02 2302028  
P.IVA 02058700964

**Il richiedente:** FONDAZIONE TERA - FONDAZIONE PER ADROTERAPIA ONCOLOGICA  
Sede legale in Biella, Via Tuccini 11 - 28100  
Cod. Fisc. 8401602028  
P.IVA Società 281100

ARCH. MAURIZIO FURLANI  
VIA PALMANOVA 24 MILANO  
ISCRITTO ALL'ORDINE DEGLI ARCHITETTI DELLA PROVINCIA DI MILANO - N. 7149

SOCIETÀ ATHENA S.p.A.  
Sede legale in Biella, Via Tuccini n.13  
Cod. Fisc. 8401602028  
P.IVA Società 0166902028