


TIPOLOGIA EDIFICIO PER IL CENTRO MEDICO

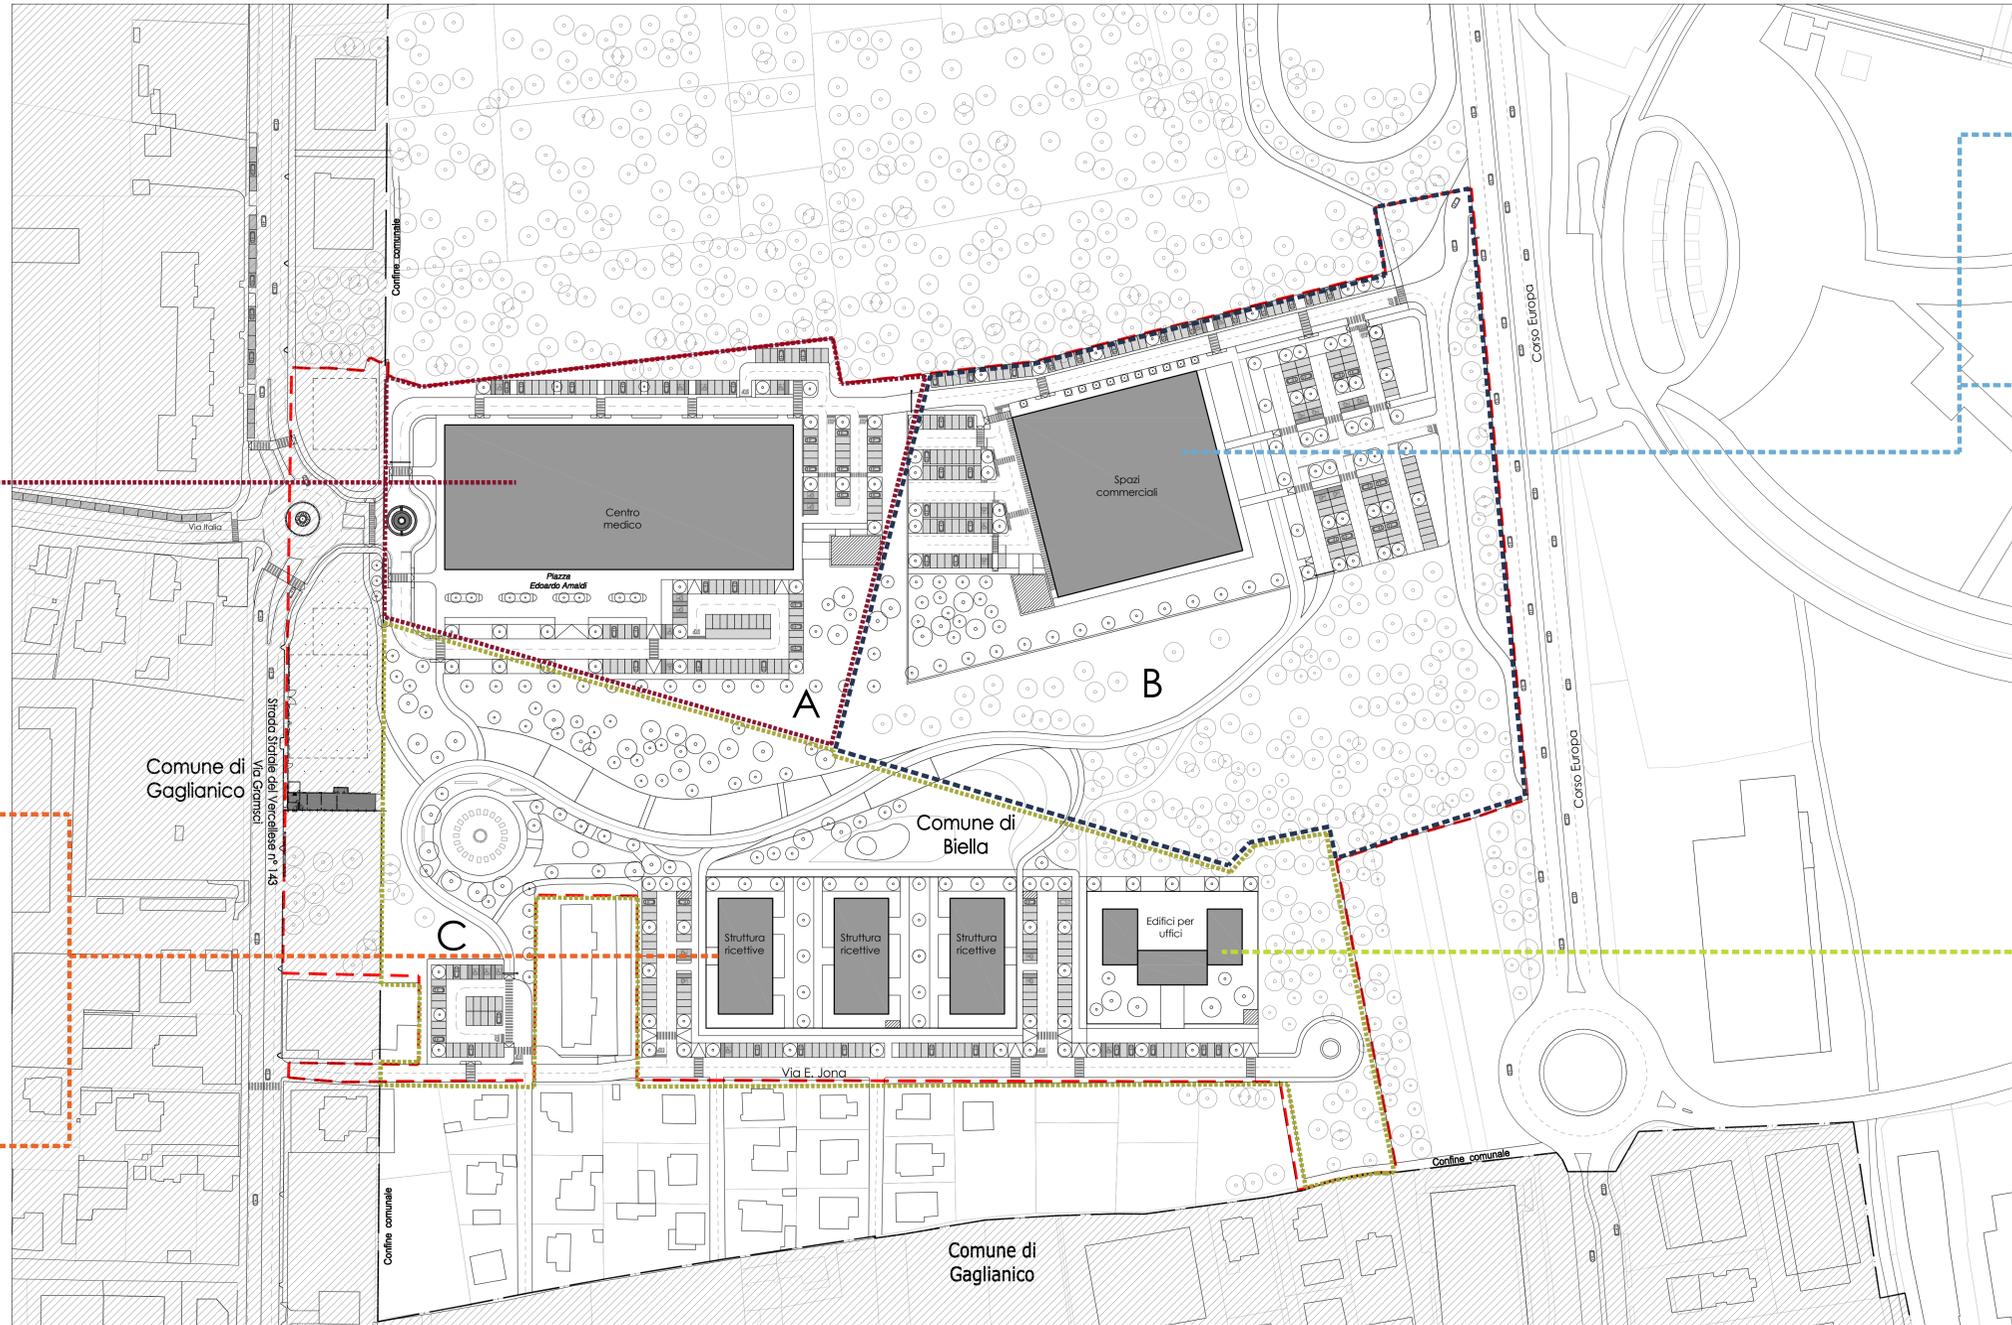

TIPOLOGIA EDIFICIO PER STRUTTURE RICETTIVE



TIPOLOGIA EDIFICIO COMMERCIALE



TIPOLOGIA EDIFICI PER UFFICI



Le tipologie di riferimento che vengono proposte per gli edifici di progetto individuano l'uso prevalente del vetro e del mattone faccia a vista. L'intento principale è rievocare, attraverso l'uso dei materiali, lo stile della ex fabbrica Fiatuna Biellese che per anni ha identificato il cuore della fabbrica della Città di Biella.

LEGENDA:

- Unità d'intervento A
- ■ ■ ■ ■ ■ ■ ■ ■ ■ Unità d'intervento B
- Unità d'intervento C
- — — — — Linea confine comunale
- - - - - Confine area di proprietà



COMUNE DI BIELLA
 PROVINCIA DI BIELLA
 REGIONE PIEMONTE
 Comune di Biella - Via Belforte 4 - 11100 Biella (BI)
 Tel. 015 35071 - Fax 015 3507308 C.F./P.I. 00221900220

PIANO PARTICOLAREGGIATO
 COMPARTO DI VIA COTOLENGO (R.U.S.4)

rev.01	27/02/2014	Seconda emissione	ARC	ARC	MAF
rev.02	15/03/2014	Terza emissione	ARC	ARC	MAF
Emisore/revisione	Data	Approvato	Verificato	Contratto	Approvato
Oggetto:					Data: 27/02/2014
Stato lavoro: STATO DI PROGETTO: TIPOLOGIE EDILIZIE					Scala: scala: 1:1000
Il progettista:					Il richiedente:
FPA PROGETTI s.r.l. Via Palmanova 24 - 20122 Milano P.IVA 02012001504			FONDAZIONE TERA - FONDAZIONE PER ADROTERAPIA ONCOLOGICA Sede legale: Biella, via Tera 11 - 11100 Cod. Fis. 943139022 P.IVA 00221900220		
ARCH. MAURIZIO FURLANI VIA PALMANOVA 24 MILANO ISCRITTO ALL'ORDINE DEGLI ARCHITETTI DELLA PROVINCIA DI MILANO - N. 7169			SOCIETÀ ATHENA S.p.A. Sede legale: Biella, via Tera 11 Cod. Fis. 016690222 P.IVA 00221900220		

Il presente disegno è proprietà aziendale. La società tutelera i propri diritti a termini di legge.