


STATO DI PROGETTO: LOCALIZZAZIONE INTERVENTO NUOVA ROTONDA SCALA 1: 1000

STATO DI FATTO: LOCALIZZAZIONE INTERVENTO


Il progetto della nuova rotonda si inserisce lungo Via Antonio Gramsci (Strata statale 143) all'incrocio con Via Italia

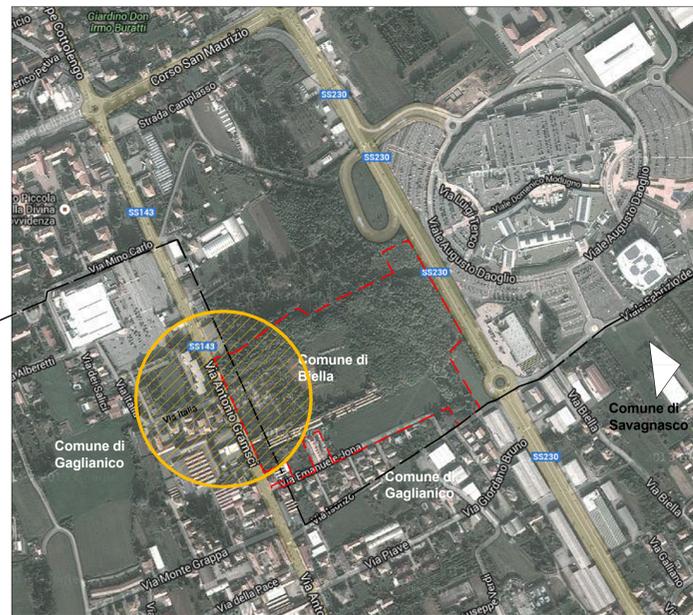

— Linea confine comunale
- - - Confine di proprietà



Localizzazione area intervento

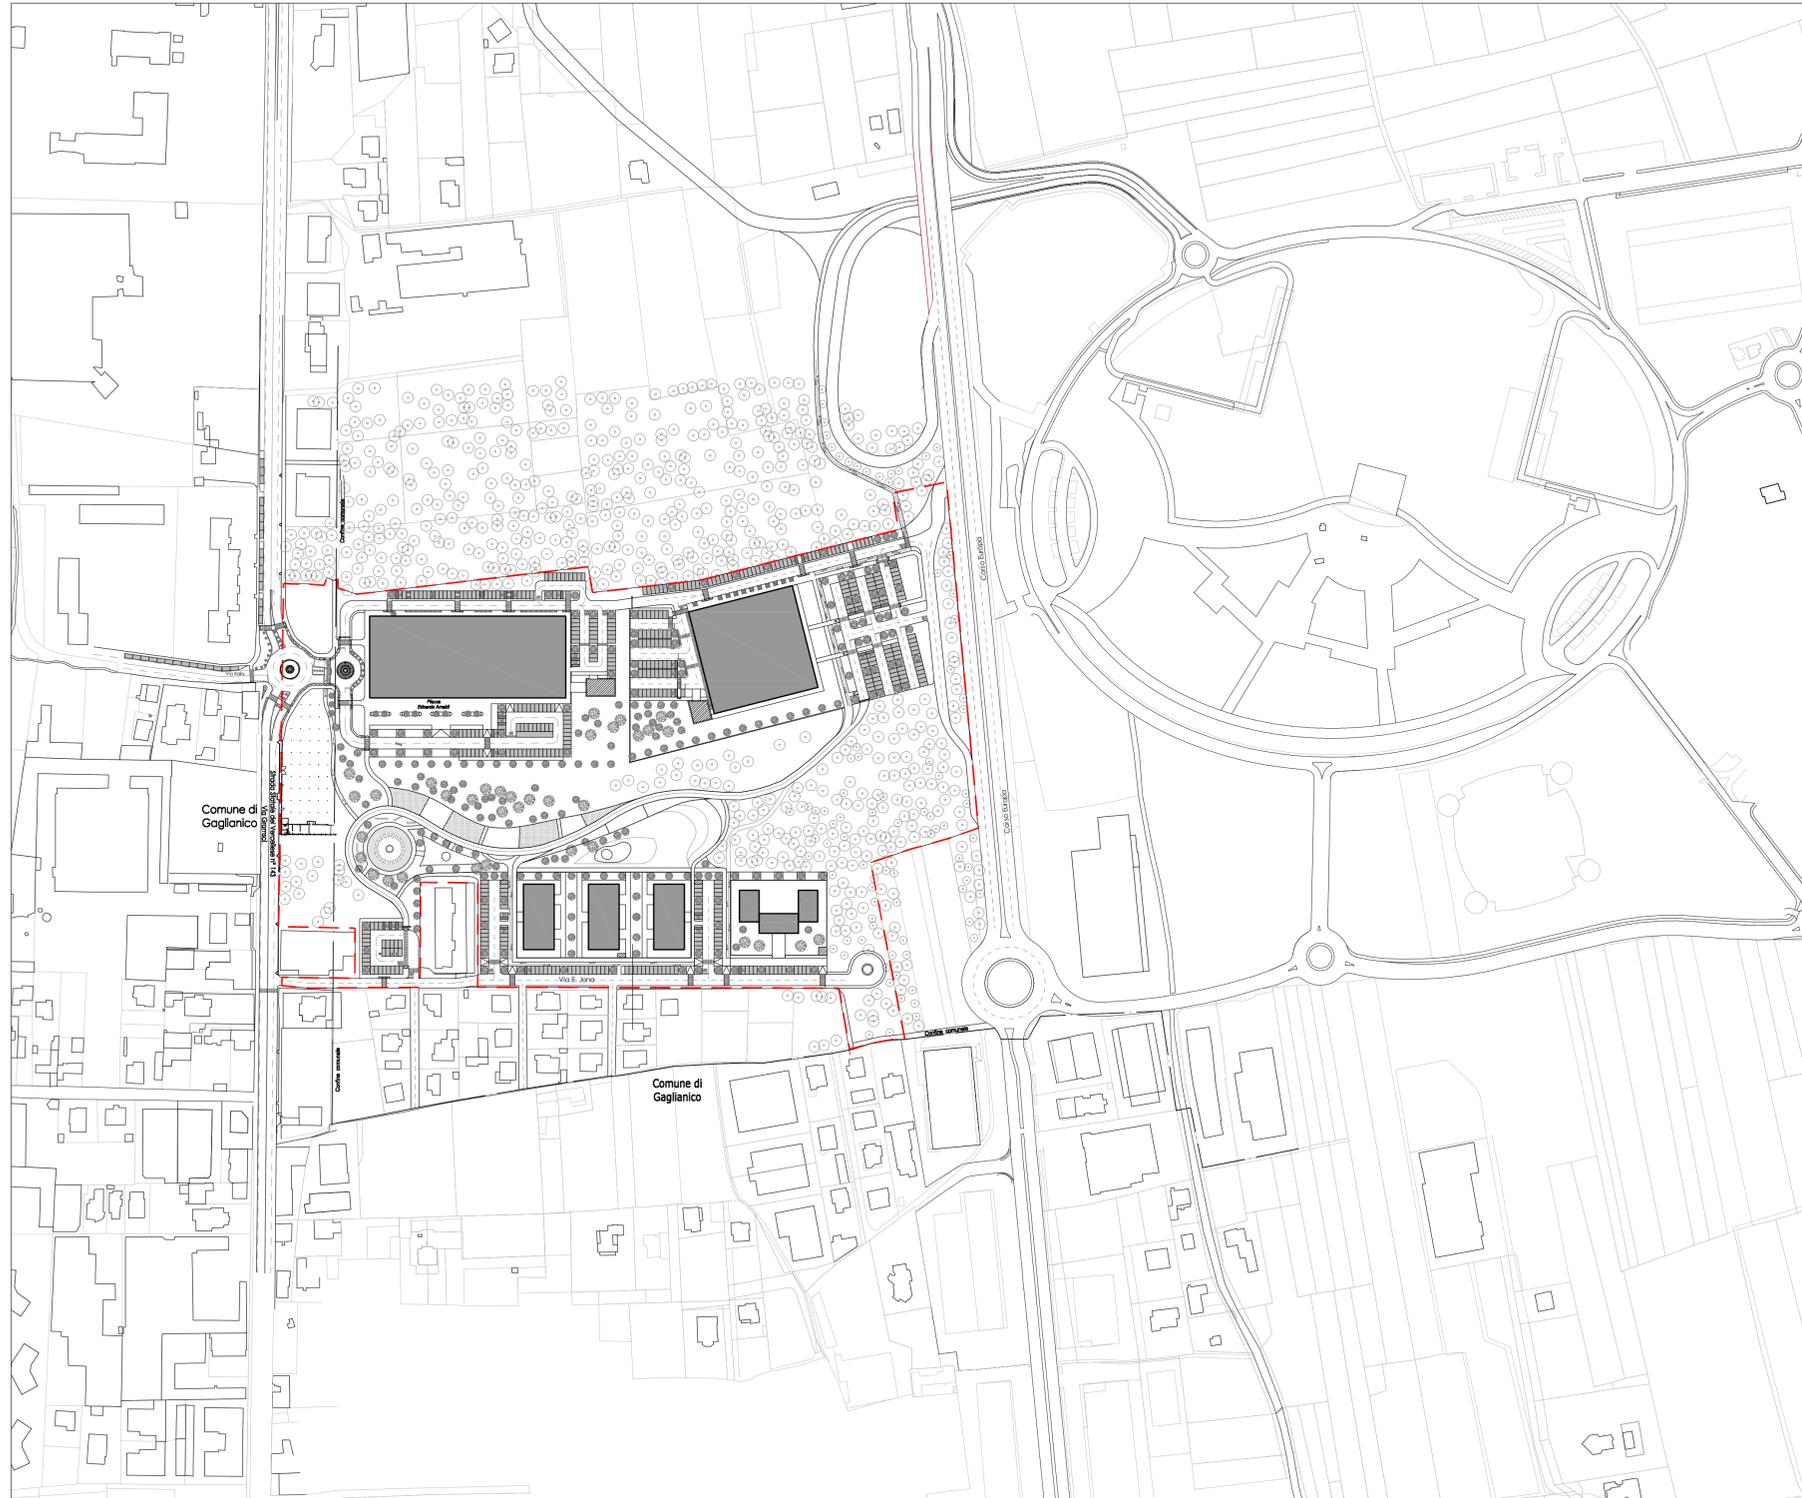

LEGGENDA:

— Linea confine comunale
- - - Confine area di proprietà



COMUNE DI BIELLA



PROVINCIA DI BIELLA
REGIONE PIEMONTE
Comune di Biella - Via Saffièro 4 - 13900 Biella (BI)
Tel. 015 35071 - Fax 015 350758 C.F./P.I. 00221900020

PIANO PARTICOLAREGGIATO
COMPARTO DI VIA COTTELOGNO (R.U.S.4)



rev.02	27/02/2014	Seconda emissione	M.C.	M.C.	M.F.
rev.01	10/10/2013	Prima emissione	M.C.	M.C.	M.F.
Emissione/revisione	Data	Intervento	Verificato	Contrattato	Approvato

Oggetto: _____ Data: 27/02/2014

Titolo tavola:	Scala:	Tavola n.:
STATO DI PROGETTO: LOCALIZZAZIONE INTERVENTO NUOVA ROTONDA	scala 1:2000	16

Il progettista:

FPA PROGETTI
FPA PROGETTI s.r.l.
Via Palmanova 24, 20152 Milano
Tel. 02 296176
P.IVA 0290870164
Cod. Fisc. 14614310152
P.Iva Società 081000

ARCH. MAURIZIO FURLANI
VIA PALMANOVA 24 MILANO
ISCRITTO ALL'ORDINE DEGLI ARCHITETTI
DELLA PROVINCIA DI MILANO - N. 7169

Il richiedente:

TERA FONDAZIONE PER ADROTERAPIA ONCOLOGICA
Sede legale in Novara, via Pucchi 11 - 28100
Cod. Fisc. 14614310152
P.Iva Società 081000

SOCIETÀ ATHENA S.p.A.
Sede legale in Biella, via Biella n. 13
Cod. Fisc. 01464900020
P.Iva Società 01464900020