


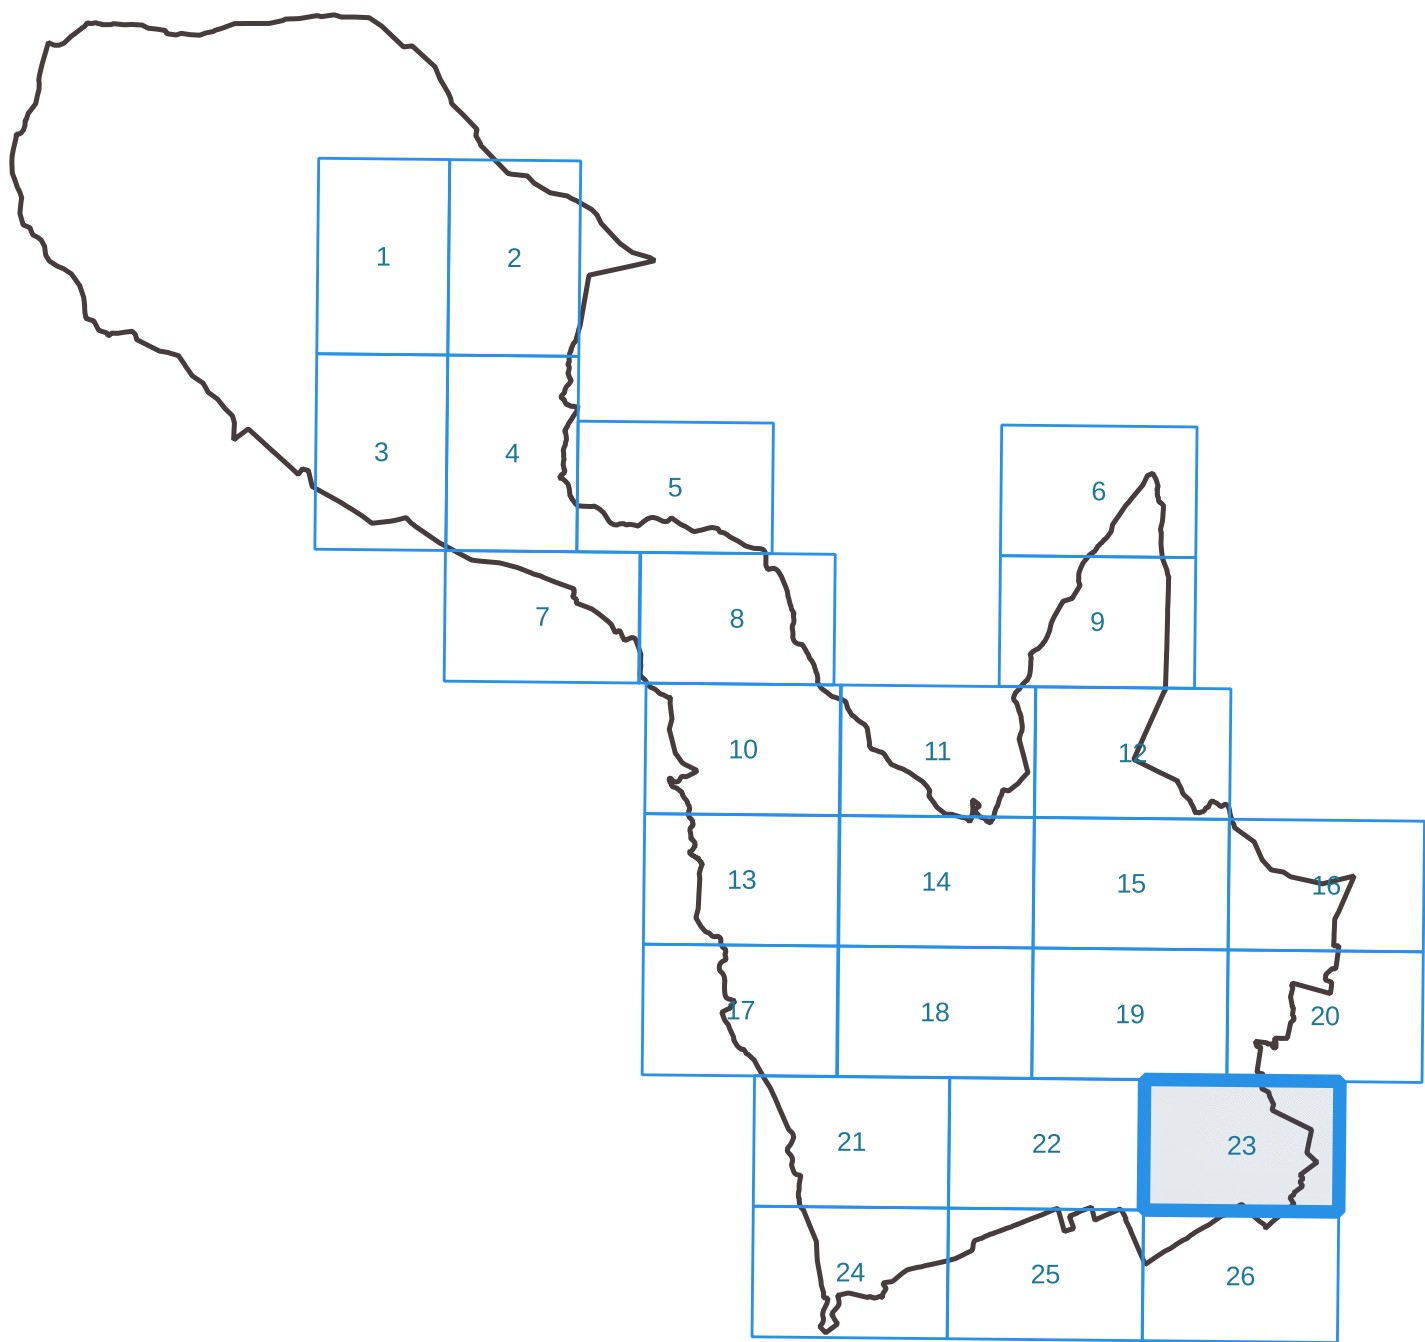

Piano Regolatore Generale Comunale

**AZZONAMENTO DI PIANO
TAVOLA 8.23**

aggiornamento:
Variante di revisione D.G.R. 15-6105 del 11.06.2007
Variante parziale n.2/2007 D.C.C. n° 8 del 4.2.2008
Variante parziale n.1/2010 D.C.C. n° 104 del 27.09.2010
Variante parziale n.3/2011 D.C.C. n°12 del 21.02.2012
Variante semplificata – articolo 17bis comma 4

Progettista:
Arch. Alberto Cecca
Responsabile del
procedimento:
Arch. Alberto Cecca

SCALA 1:2.000