


PIANO SEMINTERRATO

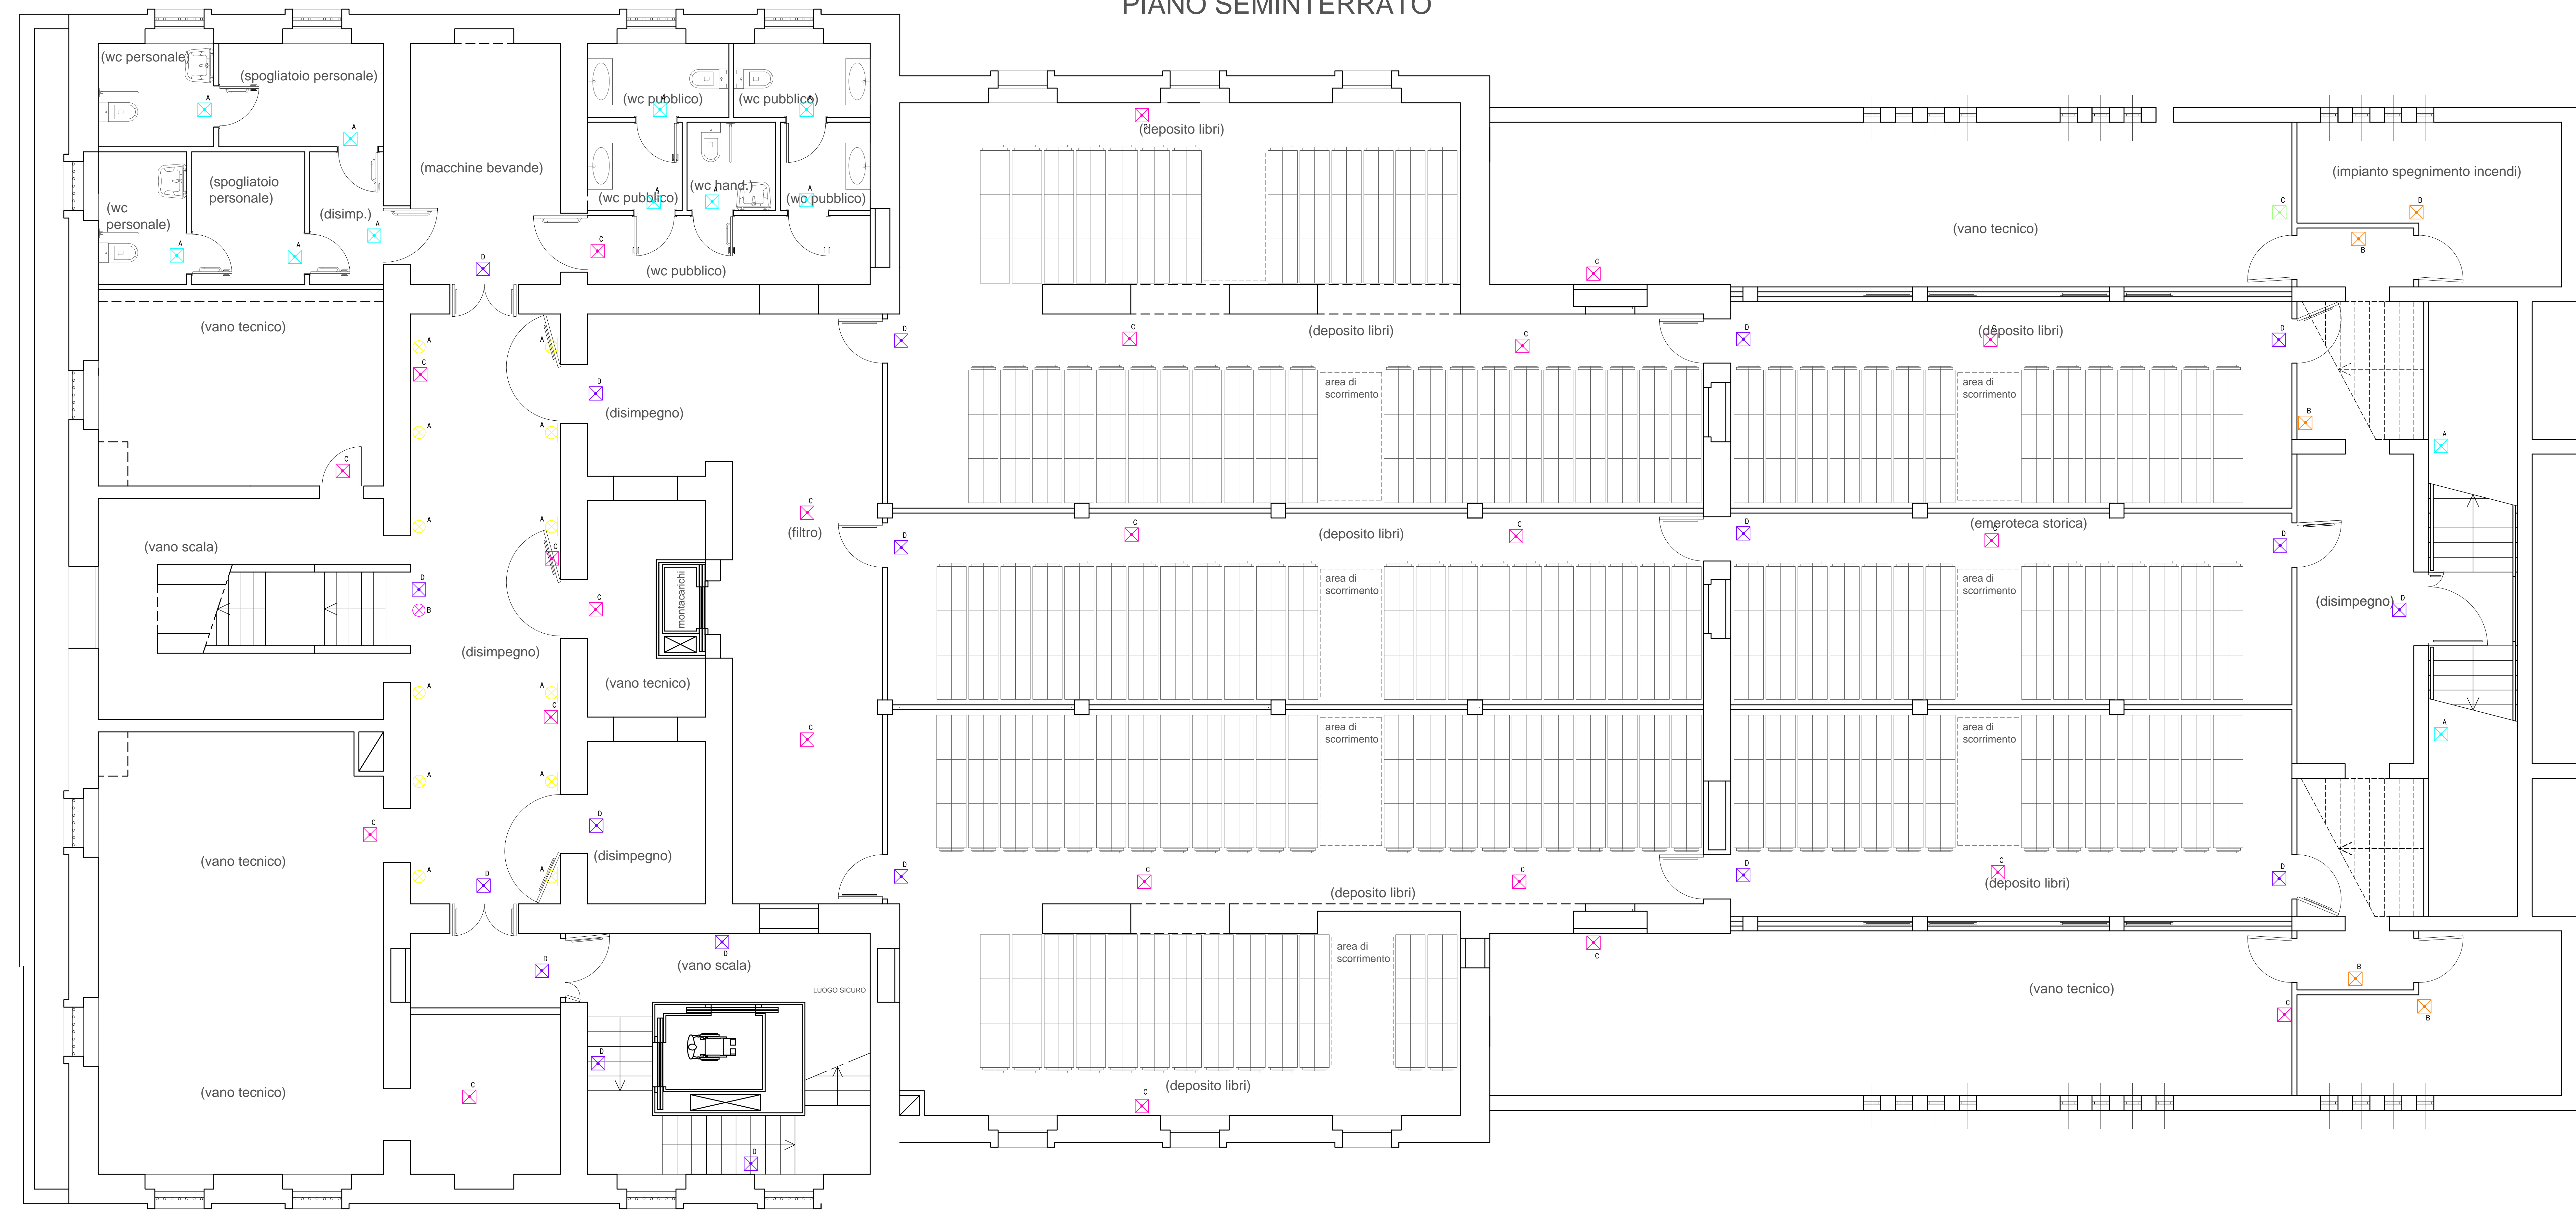

LEGENDA SIMBOLI	
Simbolo	Descrizione
	Apparecchio a parete a LED di tipologia (come da lettera)
	Apparecchio d'illuminazione sospeso o a plafone a LED di tipologia (come da lettera)
	Parure a LED di tipologia (come da lettera) installazioni varie
	Completo sistema di illuminazione di sicurezza collegato a centrale di tipologia (come da lettera)
	Senza livello di illuminazione per controllo DALI

Coordinamento generale:
 Arch. Graziano Patergnani
 Divisione Tecnica
 Settore Edilizia Pubblica ed
 Impianti
 Via Tripoli n. 48
 13900 Biella
 Tel: 015-35.07.1
 Fax: 015-35.07.417

Progetto Architettonico e D.L.
 Arch. Graziano Patergnani
 Arch. Ettore Piazzato
 Divisione Tecnica
 Settore Edilizia Pubblica ed
 Impianti
 Via Tripoli n. 48
 13900 Biella
 Tel: 015-35.07.1
 Fax: 015-35.07.417

Progetto Strutturale e D.L.
 Ing. Oreste Bellarosa
 Via Torino n. 43
 13900 Biella
 Tel: 015-26.952
 Fax: 015-26.952

Progetto Impianti elettrici e D.L.
 Ing. F. Trossi n. 76
 13900 Biella (BI)
 Tel: 015-91.26.37
 Fax: 015-91.26.37

Progetto Impianti termoidraulici e D.L.
 Ing. Fabio Pizzato
 Via Torino n. 47
 13900 Biella
 Tel: 015-84.83.890
 Fax: 015-84.83.890

Coordinatore della
 sicurezza in fase
 di progettazione:
 Arch. Ettore Piazzato
 Divisione Tecnica
 Settore Edilizia Pubblica ed
 Impianti
 Via Tripoli n. 48
 13900 Biella
 Tel: 015-35.07.1
 Fax: 015-35.07.417

REGIONE PIEMONTE
CITTA' DI BIELLA




Divisione Tecnica
SETTORE EDILIZIA PUBBLICA ED IMPIANTI

**REALIZZAZIONE NUOVA BIBLIOTECA CIVICA
 CON RECUPERO E RIFUNZIONALIZZAZIONE
 DELLA EX PALESTRA CURIEL (G.I.L.)
 [CUP I41111000240006]**

**FORNITURA DI DISPOSITIVI ILLUMINOTECNICI
 FUNZIONALI, SCENOGRAFICI E DI EMERGENZA**

Elaborato: PIANO SEMINTERRATO Tavola Apparecchi		Verifica e validazione progetto: Semer Piazzi & Associati S.r.l. P. cza Repubblica n. 30 20124 Milano (MI)	
Approvazioni: N. DATA AGGIORNAMENTI	PROGETTO PRELIMINARE: Delib. G.C. n. 27 del 24/01/2011 PROGETTO DEFINITIVO: Delib. G.C. n. 463 del 03/12/2012 PROGETTO ESECUTIVO: Delib. G.C. n. 151 del 18/04/2013	Scala: 1:50	Tavola: ELE_01
Disegnatore: NOME FILE:		Disegnatore: NOME FILE:	

PIANO RIALZATO

 

LEGENDA SIMBOLI	
Simbolo	Descrizione
	Apparecchio a parete a LED di tipologia (come da lettera)
	Apparecchio d'illuminazione sospeso o a plafone a LED di tipologia (come da lettera)
	Apparecchio a LED di tipologia (come da lettera) installazioni varie
	Complesso autonomo di illuminazione di sicurezza collegato a centrale di tipologia (come da lettera)
	Sensore livello di illuminazione per controllo DALI

Coordinamento generale:
Arch. Graziano Patergnani
Divisione Tecnica
Settore Edilizia Pubblica ed Impianti
Via Tripoli n. 48
13900 Biella
Tel: 015-35.07.1
Fax: 015-35.07.417

Progetto Architettonico e D.L.
Arch. Graziano Patergnani
Arch. Ettore Pizzato
Divisione Tecnica
Settore Edilizia Pubblica ed Impianti
Via Tripoli n. 48
13900 Biella
Tel: 015-35.07.1
Fax: 015-35.07.417

Progetto Strutturale e D.L.
Ing. Oreste Delella
Via Torino n. 43
13900 Biella
Tel: 015-26.952
Fax: 015-26.952

Progetto Impianti elettrici e D.L.
Ing. F. Frossi n. 76
13900 Biella (BI)
Tel: 015-91.26.37
Fax: 015-91.26.37

Progetto Impianti termoidraulici e D.L.
Ing. Fabio Pizzato
Via Torino n. 47
13900 Biella
Tel: 015-84.93.890
Fax: 015-84.93.890

Coordinatore della sicurezza in fase di progettazione:
Arch. Ettore Pizzato
Divisione Tecnica
Settore Edilizia Pubblica ed Impianti
Via Tripoli n. 48
13900 Biella
Tel: 015-35.07.1
Fax: 015-35.07.417

REGIONE PIEMONTE
CITTA' DI BIELLA




Divisione Tecnica
SETTORE EDILIZIA PUBBLICA ED IMPIANTI

REALIZZAZIONE NUOVA BIBLIOTECA CIVICA
CON RECUPERO E RIFUNZIONALIZZAZIONE
DELLA EX PALESTRA CURIEL (G.I.L.)
[CUP I41111000240006]

FORNITURA DI DISPOSITIVI ILLUMINOTECNICI
FUNZIONALI, SCENOGRAFICI E DI EMERGENZA

Elaborato: PIANO RIALZATO Tavola Apparecchi		Verifica e validazione progetto: Semer Pignatelli S.r.l. P. via Repubblica n. 35 20124 Milano (MI)
Approvazioni:	PROGETTO PRELIMINARE: Delib. G.C. n. 27 del 24/01/2011 PROGETTO DEFINITIVO: Delib. G.C. n. 463 del 03/12/2012 PROGETTO ESECUTIVO: Delib. G.C. n. 151 del 15/04/2013	Scala: 1:50 Tavola: ELE_02
N. DATA	AGGIORNAMENTI	DISSEGNIATORE: NONE FILE

PIANO PRIMO

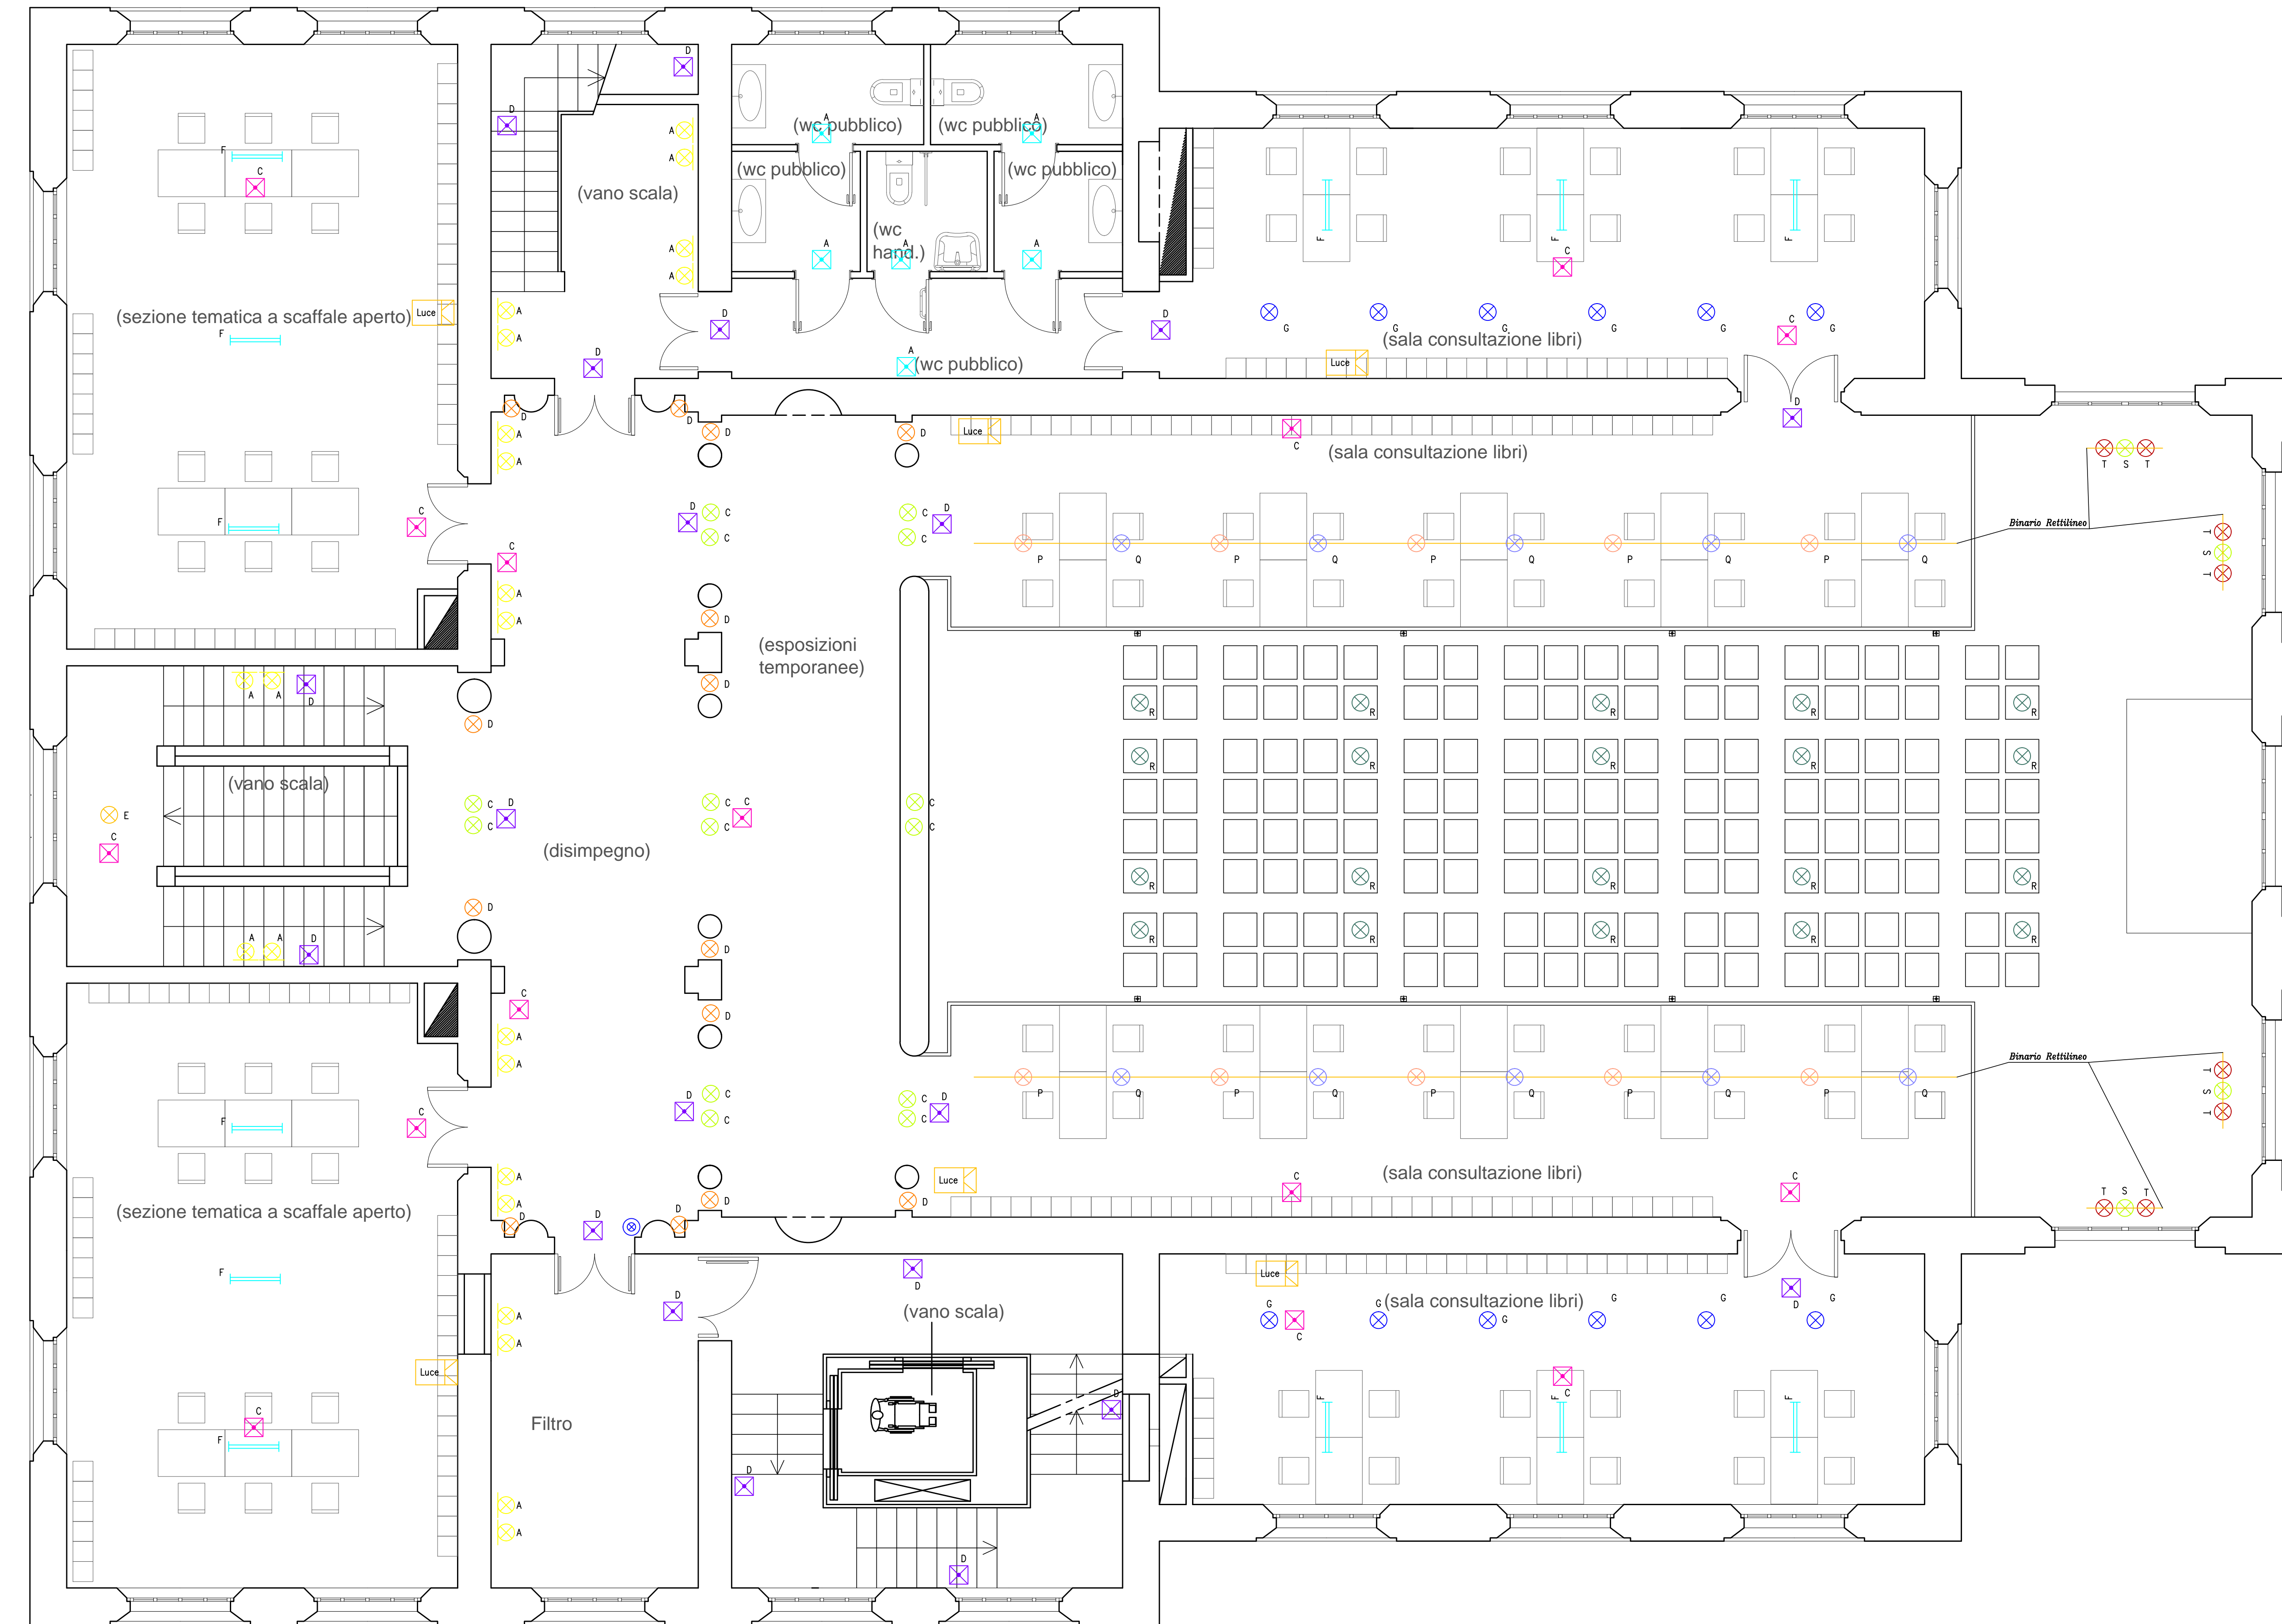

LEGENDA SIMBOLI	
Simbolo	Descrizione
⊗	Apparecchio a parete a LED di tipologia (come da lettera)
⊖	Apparecchio d'illuminazione sospeso e a plafone a LED di tipologia (come da lettera)
⊗	Pannello a LED di tipologia (come da lettera) installazioni varie
⊗	Complesso ordinato di illuminazione di sicurezza collegata a centrale di tipologia (come da lettera)
Luci	Sensore livello di illuminazione per controllo DALI

Coordinamento generale:
Arch. Graziano Patergnani
Divisione Tecnica
Settore Edilizia Pubblica ed Impianti
Via Tripoli n. 48
13900 Biella
Tel: 015-35.07.1
Fax: 015-35.07.417

Progetto Architettonico e D.L.
Arch. Graziano Patergnani
Arch. Ettore Pizzato
Divisione Tecnica
Settore Edilizia Pubblica ed Impianti
Via Tripoli n. 48
13900 Biella
Tel: 015-35.07.1
Fax: 015-35.07.417

Progetto Strutturale e D.L.
Ing. Oreste Delellano
Via Torino n. 43
13900 Biella
Tel: 015-26.952
Fax: 015-26.952


Progetto Impianti elettrici e D.L.
Ing. Torino Scudè
Via F. Testi n. 76
13900 Biella (BI)
Tel: 015-91.26.37
Fax: 015-91.26.37

Progetto Impianti termoidraulici e D.L.
Ing. Fabio Pizzato
Via Torino n. 47
13900 Biella
Tel: 015-84.83.890
Fax: 015-84.83.890

Coordinatore della sicurezza in fase di progettazione:
Arch. Ettore Pizzato
Divisione Tecnica
Settore Edilizia Pubblica ed Impianti
Via Tripoli n. 48
13900 Biella
Tel: 015-35.07.1
Fax: 015-35.07.417

<p>REGIONE PIEMONTE CITTA' DI BIELLA</p>  <p>Divisione Tecnica SETTORE EDILIZIA PUBBLICA ED IMPIANTI</p>		<p>REALIZZAZIONE NUOVA BIBLIOTECA CIVICA CON RECUPERO E RIFUNZIONALIZZAZIONE DELLA EX PALESTRA CURIEL (G.I.L.) [CUP I41111000240006]</p> <p>FORNITURA DI DISPOSITIVI ILLUMINOTECNICI FUNZIONALI, SCENOGRAFICI E DI EMERGENZA</p>	
<p>Elaborato: PIANO PRIMO Tavola Apparecchi</p>		<p>Verifica e validazione progetto: Semer Pizzato S.r.l. P. via Repubblica n. 35 20124 Milano (MI)</p>	
<p>Approvazioni:</p>	<p>PROGETTO PRELIMINARE: Delib. G.C. n. 27 del 24/01/2011</p> <p>PROGETTO DEFINITIVO: Delib. G.C. n. 463 del 03/12/2012</p> <p>PROGETTO ESECUTIVO: Delib. G.C. n. 151 del 15/04/2013</p>	<p>Scala: 1:50</p> <p>Tavola: ELE_03</p>	<p>Data: novembre 2014</p> <p>Disegnatore:</p>
N.	DATA	AGGIORNAMENTI	DESCRIZIONE
NONE FILE			

PIANO SECONDO

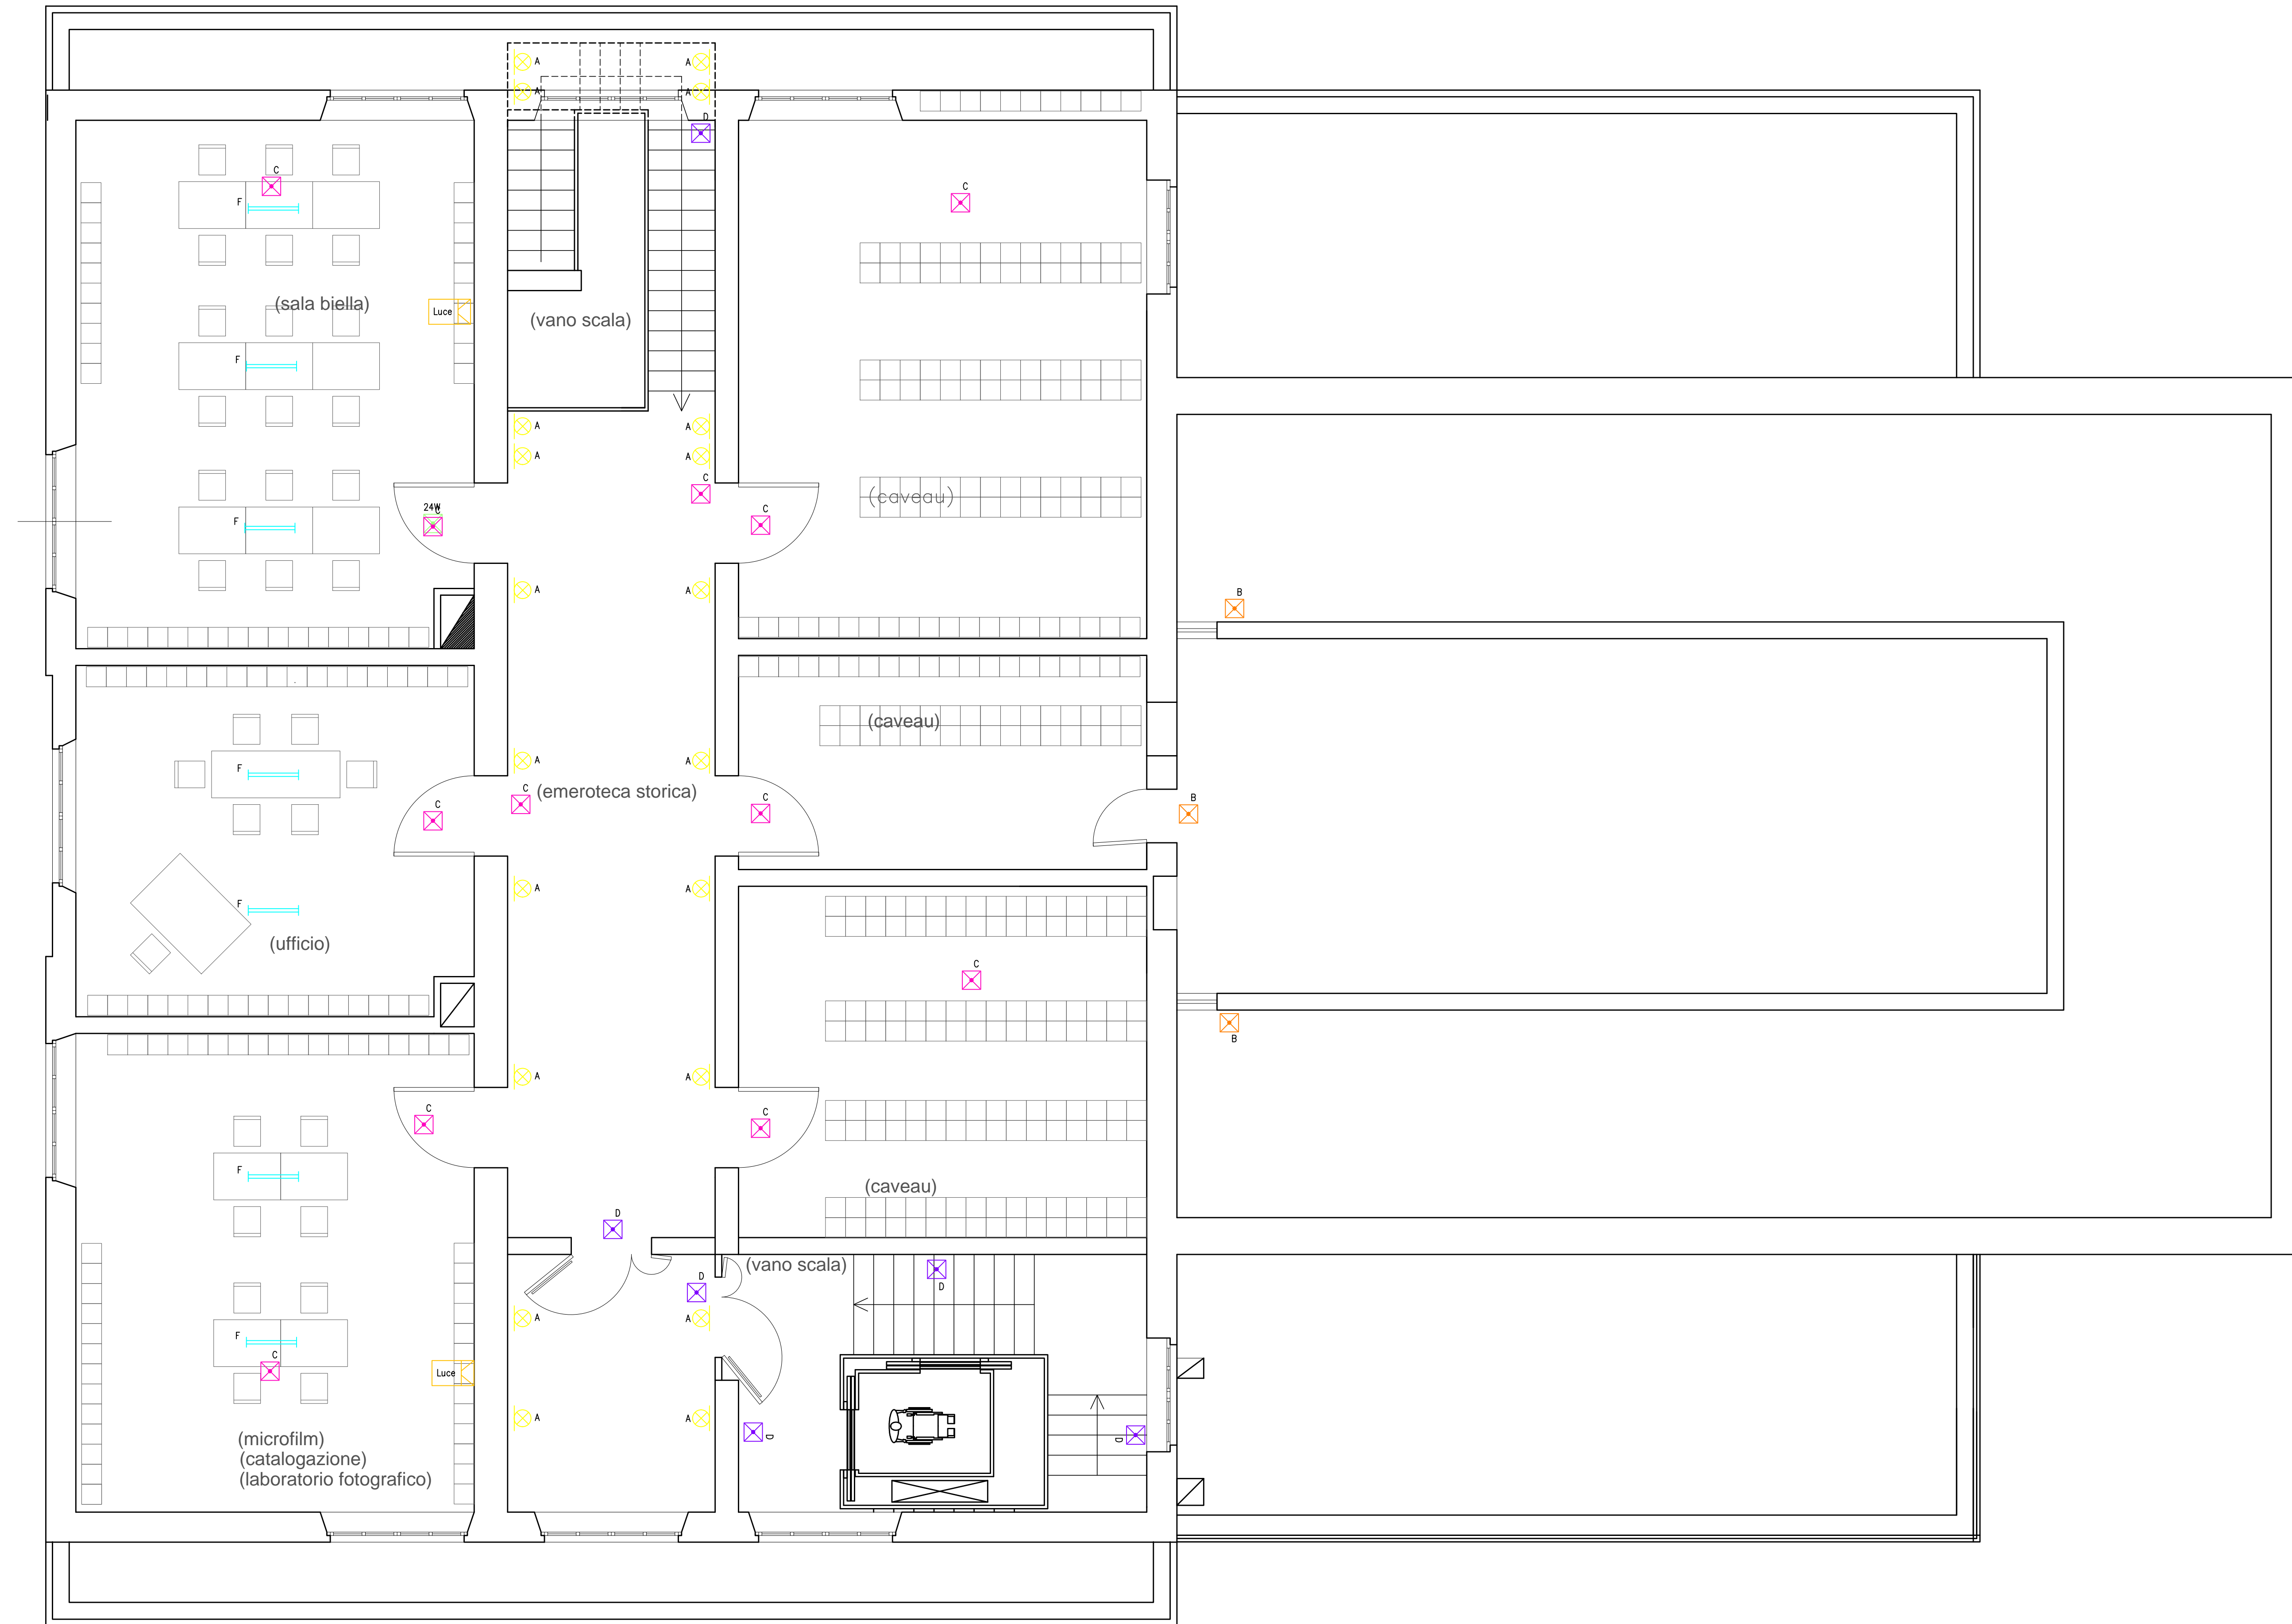

LEGENDA SIMBOLI	
Simbolo	Descrizione
	Apparecchio a parete a LED di tipologia (come da lettera)
	Apparecchio d'illuminazione sospeso o a plafone a LED di tipologia (come da lettera)
	Parole a LED di tipologia (come da lettera) installazioni varie
	Complesso sistema di illuminazione di sicurezza collegato a centrale di tipologia (come da lettera)
	Sistema livello di illuminazione per controllo DALI

Coordinamento generale:
Arch. Graziano Patergnani
Divisione Tecnica
Settore Edilizia Pubblica ed Impianti
Via Tripoli n. 48
13900 Biella
Tel. 015-35.07.1
Fax. 015-35.07.417

Progetto Architettonico e D.L.
Arch. Graziano Patergnani
Arch. Ettore Pizzato
Divisione Tecnica
Settore Edilizia Pubblica ed Impianti
Via Tripoli n. 48
13900 Biella
Tel. 015-35.07.1
Fax. 015-35.07.417

Progetto Strutturale e D.L.
Ing. Oreste Delabiano
Via Torino n. 43
13900 Biella
Tel. 015-26.952
Fax. 015-26.952

Progetto Impianti elettrici e D.L.
Ing. Tullio Scudè
Via F. Testi n. 76
13900 Biella (BI)
Tel. 015-91.26.37
Fax. 015-91.26.37

Progetto Impianti termoidraulici e D.L.
Ing. Fabio Pizzato
Via Torino n. 47
13900 Biella
Tel. 015-84.83.890
Fax. 015-84.83.890

Coordinatore della sicurezza in fase di progettazione:
Arch. Ettore Pizzato
Divisione Tecnica
Settore Edilizia Pubblica ed Impianti
Via Tripoli n. 48
13900 Biella
Tel. 015-35.07.1
Fax. 015-35.07.417

REGIONE PIEMONTE
CITTA' DI BIELLA



Divisione Tecnica
SETTORE EDILIZIA PUBBLICA ED IMPIANTI

REALIZZAZIONE NUOVA BIBLIOTECA CIVICA
CON RECUPERO E RIFUNZIONALIZZAZIONE
DELLA EX PALESTRA CURIEL (G.I.L.)
[CUP I41111000240006]

FORNITURA DI DISPOSITIVI ILLUMINOTECNICI
FUNZIONALI, SCENOGRAFICI E DI EMERGENZA

Elaborato: PIANO SECONDO Tavola Apparecchi		Verifica e validazione progetto: Semer Pizzato S.r.l. P. via Repubblica n. 35 20124 Milano (MI)
Approvazioni:	PROGETTO PRELIMINARE: Data: G.C. n. 27 del 24/01/2011 PROGETTO DEFINITIVO: Data: G.C. n. 463 del 03/12/2012 PROGETTO ESECUTIVO: Data: G.C. n. 151 del 15/04/2013	Scala: 1:50 Tavola: ELE_04
N.	DATA	AGGIORNAMENTI
		DISEGNATORE:
		NOTE FILE: