## SPECIE ARBOREE:

Acer Pseudoplatanus

Quercus Robur

Acer campestre

## SPECIE ARBUSTIVE:

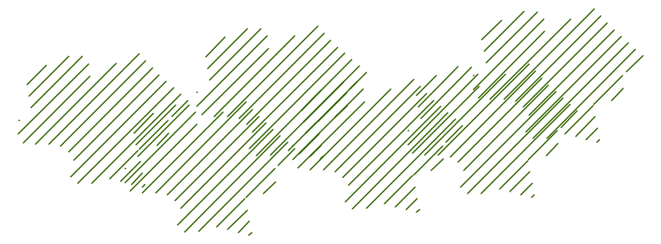

Crataegus Sanguinea

Cornus Sanguinea

Cornus Mas

Rosa Canina

Viburnum Lantana

Euonymus Europaeus

## STATO DI PROGETTO: AREE VERDI E SPECIE VEGETALI IMPIEGATE SCALA 1: 1000

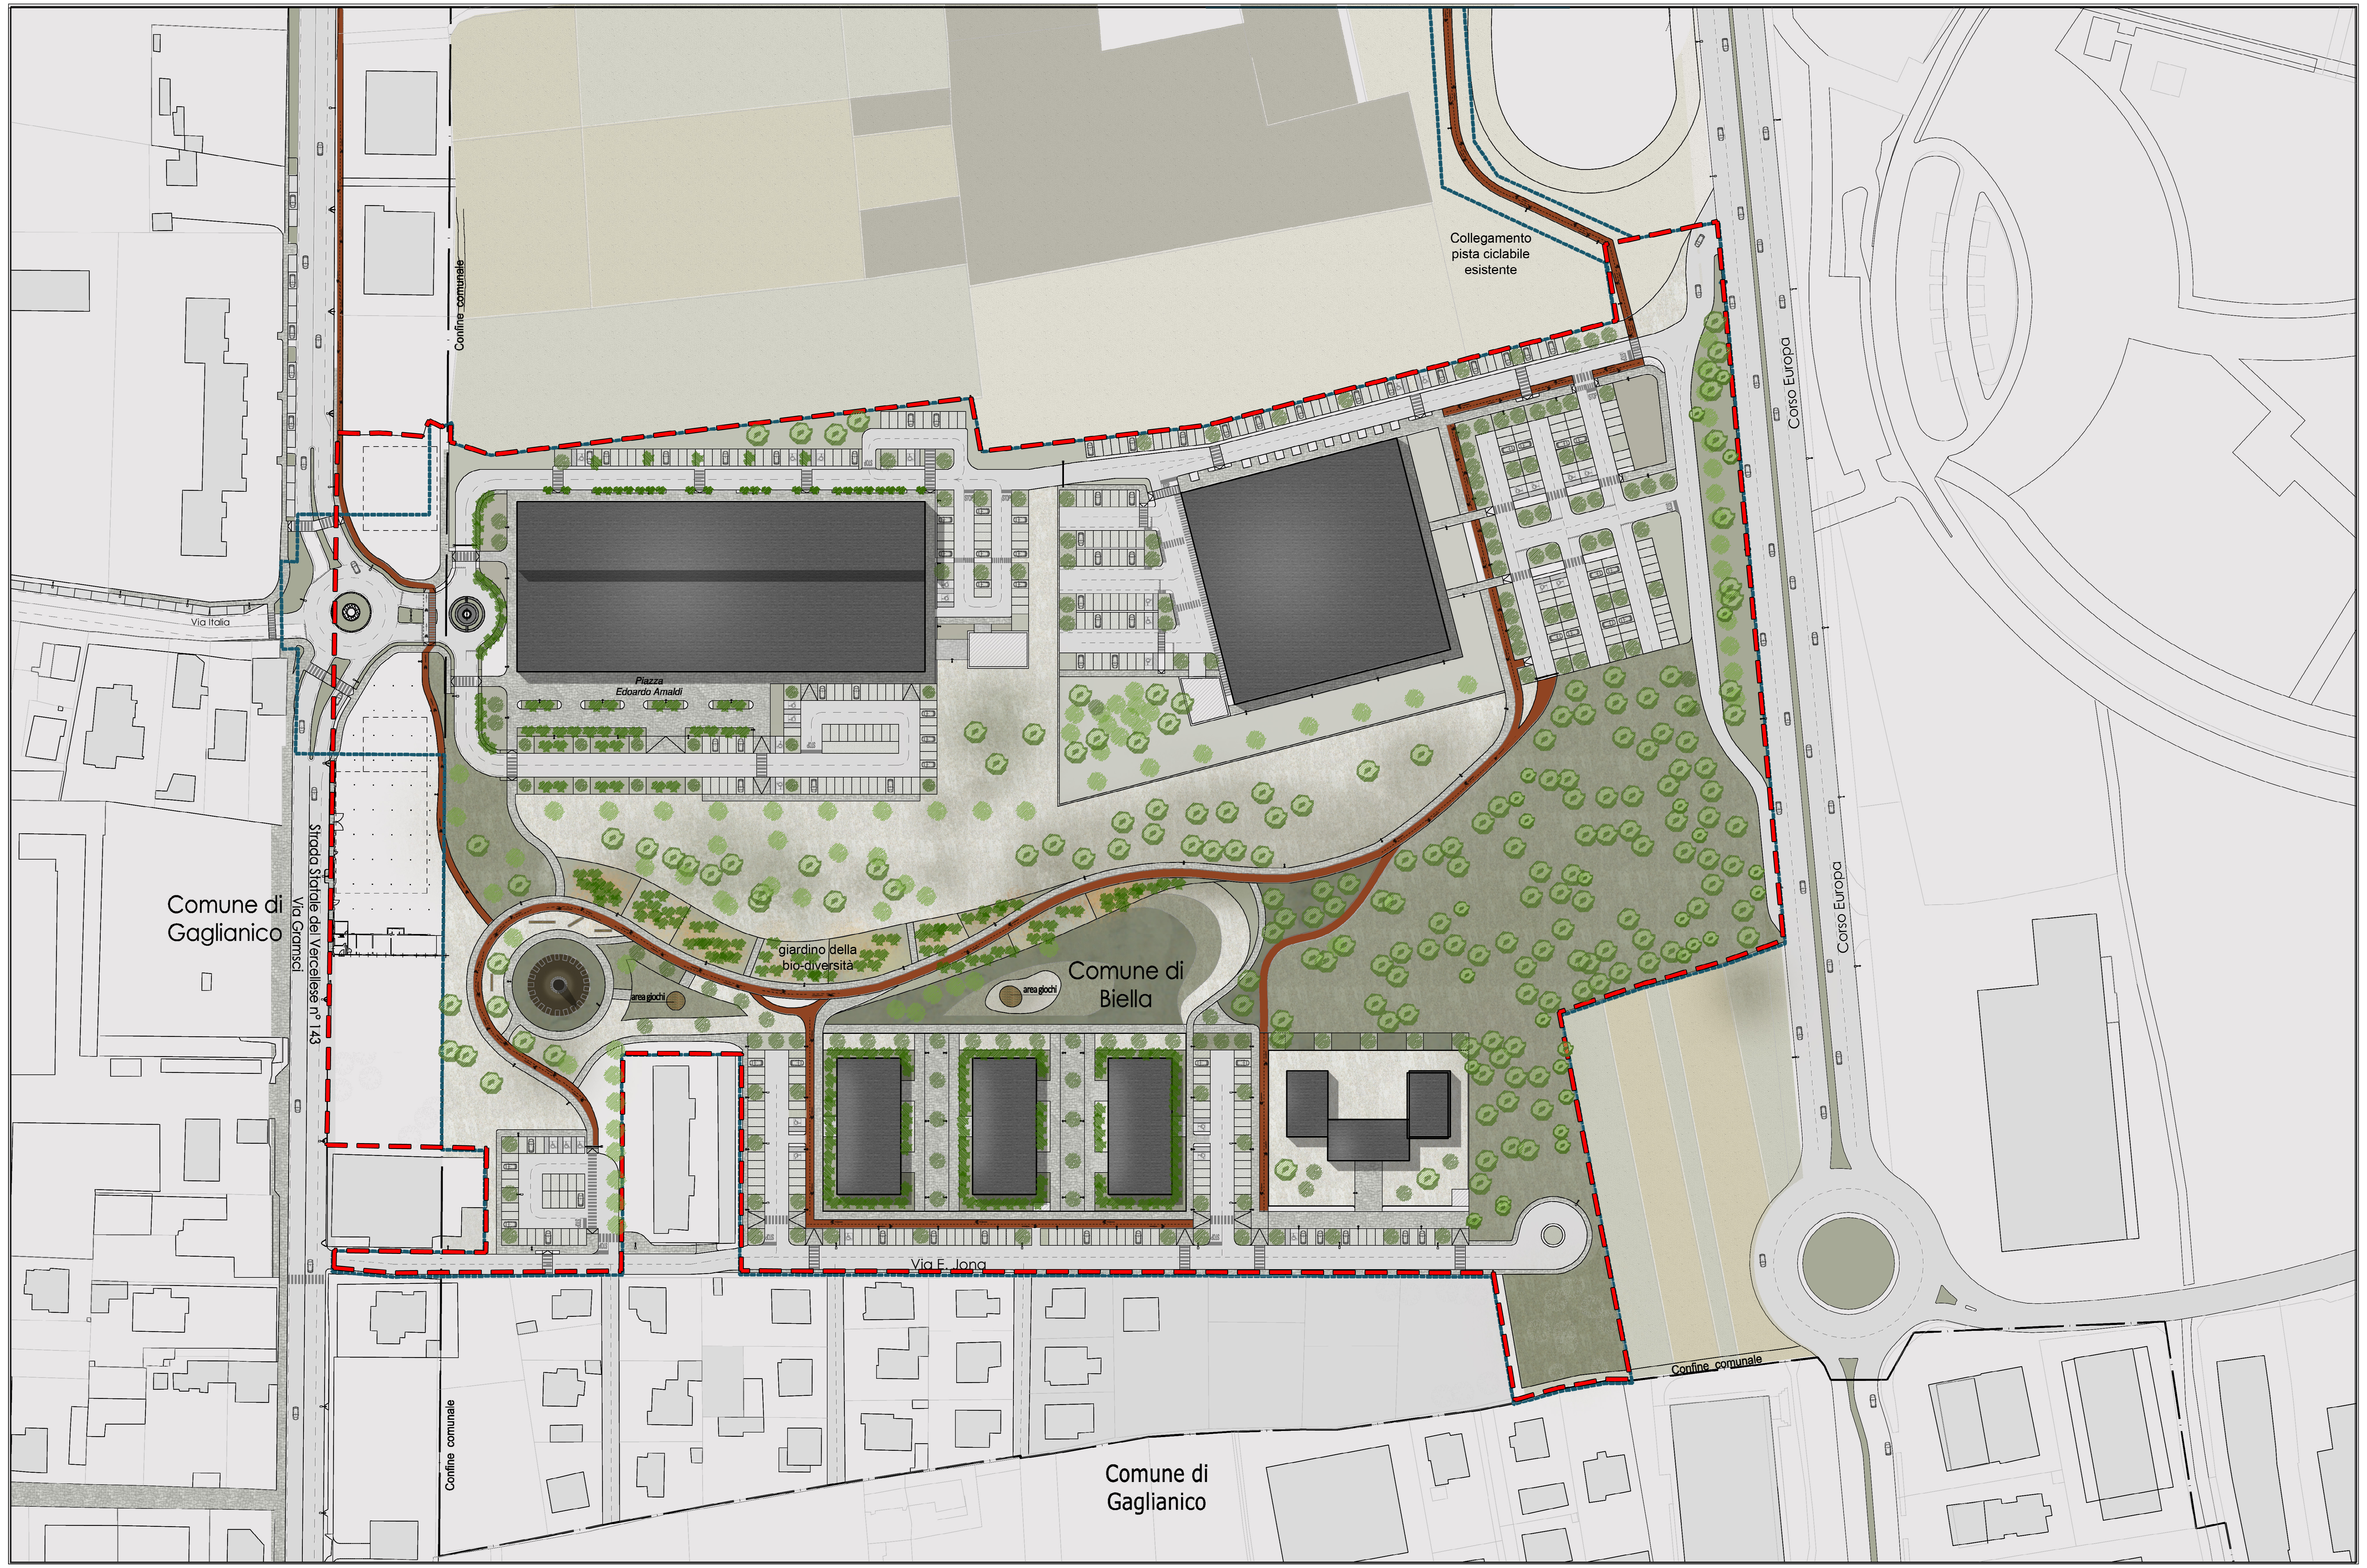
Confine comunale
Via Italia
Piazza
Edoardo Amaldi
Collegamento
pista ciclabile
esistente
Corso Europa
Comune di
Gaglianico
Strada Statale del Vercellese n° 143
Via Gramsci
giardino della
bio-diversità
area giochi
Comune di
Biella
area giochi
Corso Europa
Via E. Jona
Confine comunale
Confine comunale
Comune di
Gaglianico

COMUNE DI BIELLA

PROVINCIA DI BIELLA
REGIONE PIEMONTE
Comune di Biella - Via Battistero 4 - 13900 Biella (BI)
Tel. 015 35071 - Fax 015 3507508 C.F./P.I. 00221900020

### PIANO PARTICOLAREGGIATO
### COMPARTO DI VIA COTTOLENGO (R.U.S.4 )

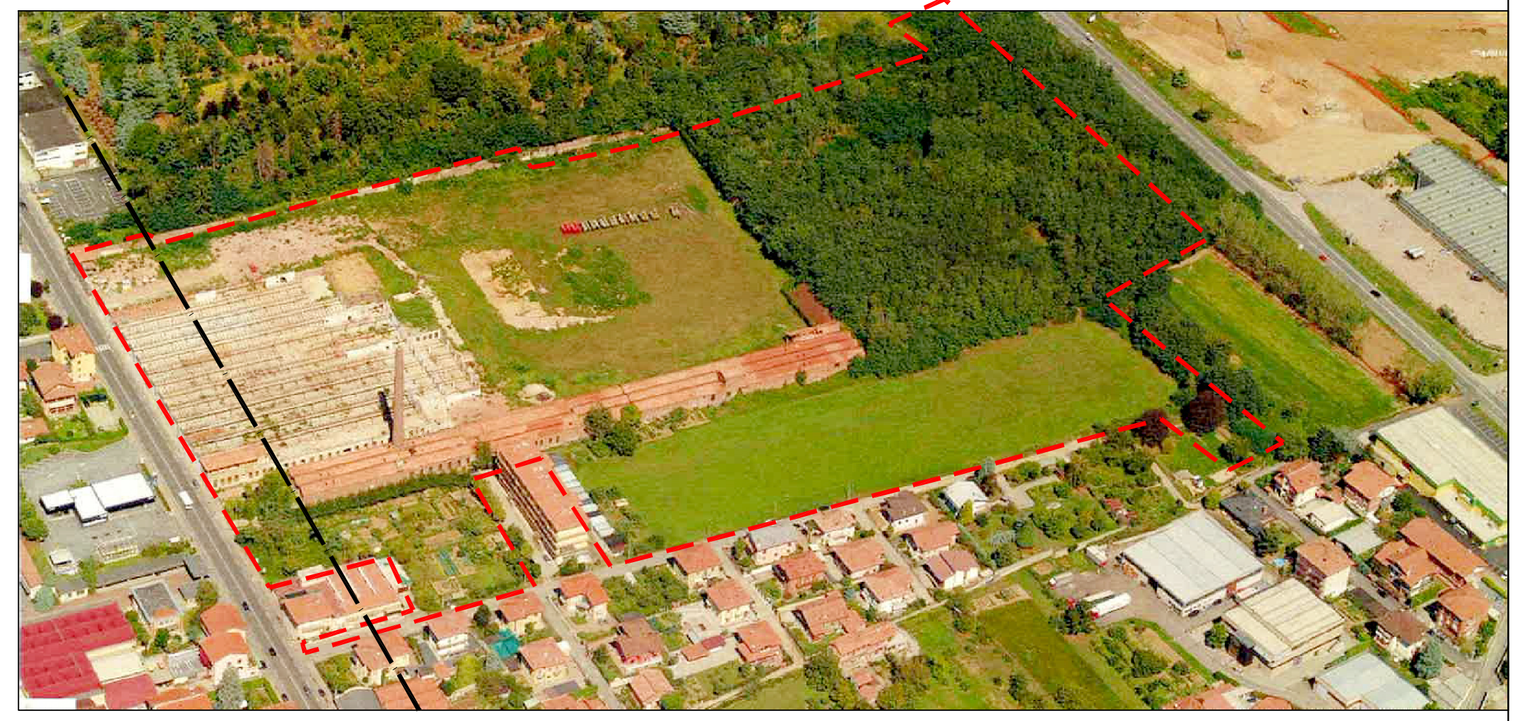

| | | | | | |
|---|---|---|---|---|---|
| rev02 | 27/02/2014 | Terza emissione | M.C | M.C | M.F |
| rev01 | 10/10/2013 | Seconda emissione | M.C | M.C | M.F |
| rev00 | 7/08/2013 | Prima emissione | M.C | M.C | M.F |
| Emissione/ revisione | Data | Riferimento | Verificato | Controllato | Approvato |

Oggetto:

*Data:* 27/02/2014

Titolo tavola:
STATO DI PROGETTO: AREE VERDI E SPECIE VEGETALI IMPIEGATE

Scala:
scala 1:1000

*Tavola n.:*
08

*Il progettista:*

FPA PROGETTI s.r.l.
Via Palmanova 24, 20132 Milano
Tel. 02-2360126
P.IVA 03905870964

ARCH. MAURIZIO FURLANI

VIA PALMANOVA 24 MILANO
ISCRITTO ALL'ORDINE DEGLI ARCHITETTI
DELLA PROVINCIA DI MILANO - N. 7169

_ _ _ _ _ _ _ _ _ _ _ _ _ _ _ _ _ _

*Il richiedente:*

FONDAZIONE TERA -
FONDAZIONE PER ADROTERAPIA ONCOLOGICA
Sede legale in Novara, via Puccini 11- 28100
Cod. fisc. 94016310032
P.Iva Società 28100

_ _ _ _ _ _ _ _ _ _ _ _ _ _ _ _ _ _

SOCIETÀ ATHENA S.p.A.
Sede legale in Biella, via Trieste n.13,
Cod. fisc 01666900020
P.Iva Società 01666900020

_ _ _ _ _ _ _ _ _ _ _ _ _ _ _ _ _ _

IL PRESENTE DISEGNO E' PROPRIETA' AZIENDALE. LA SOCIETA' TUTELERA' I PROPRI DIRITTI A TERMINI DI LEGGE

*File:*
Ppa_08