



LEGENDA:

- 1 L'attraversamento pedonale è interrotto con rampa in cemento di larghezza min 1,5 m
- 2 Uso di differenti materiali di pavimentazione per segnalare il cambiamento di livello
- 3 Per consentirne la libero circolazione delle carrozine l'apertura delle griglie è max 2 cm

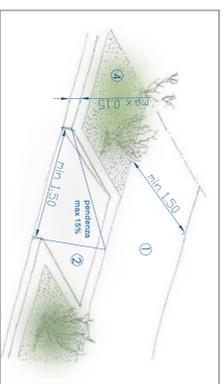


LEGENDA:

- 1 MordapiEDE con larghezza min 1,5 m. L'altezza massima del cordolo di delimitazione del mordapiEDE verso il carreggiata stradale è di 15 centimetri con raccordi ad angolo smussato.
- 2 Rampa di pendenza max 15%
- 3 Lunghi marciapiedi (non in operaie anche in altri spazi pubblici come parcheggi e piazze) si prevedono linee di guida sfiorando situazioni ed elementi contingenti facilmente percepibili che possano indicare la direzione (accordi frontale di edifici, bordi, inghiere, aiuole).

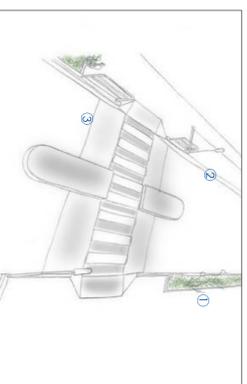

LEGENDA:

- 1 Assenza di ostacoli fino ad un'altezza minima di 2,10 m
- 2 Nel punto di attraversamento i marciapiedi si raccordano con il piano stradale per mezzo di rampole di lieve pendenza
- 3 Gli eventuali parcheggi pubblici e privati sono raccordati ai marciapiedi con dislivelli minimi

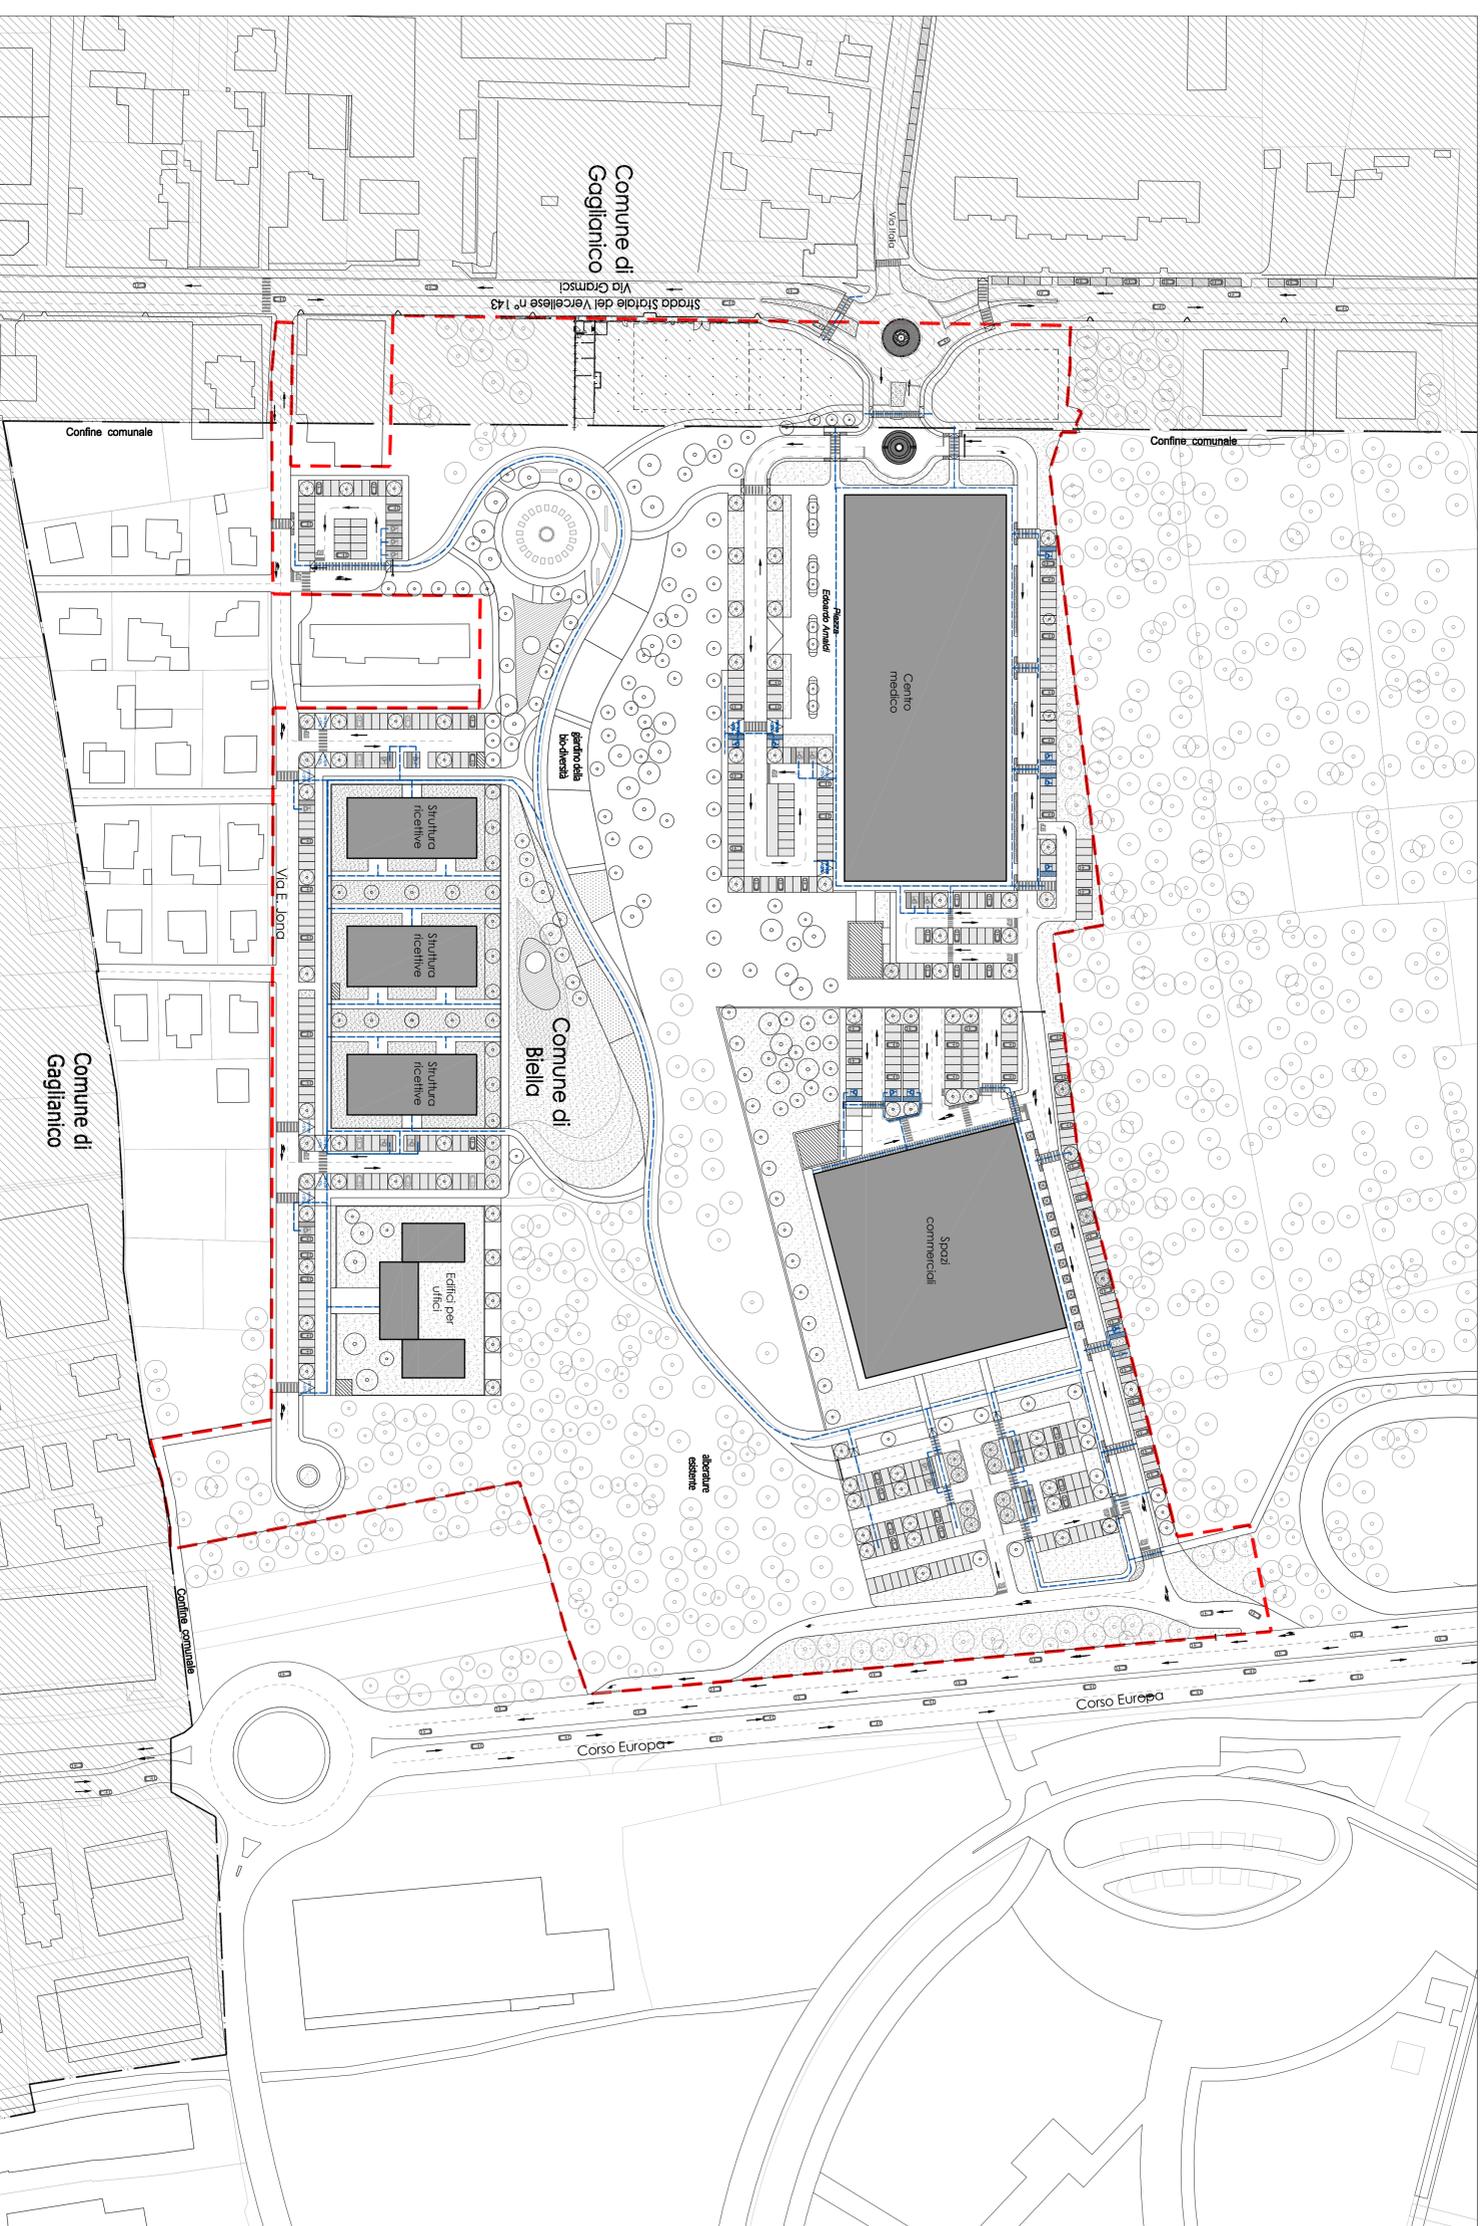

La dotazione di parcheggi per i disabili fa riferimento al DM. 236/1989; al punto 8.2.3. stabilisce che nelle aree di parcheggio devono comunque essere previsti, nella misura minima di 1 ogni 50 o frazione di 50 posti auto di larghezza non inferiore a m 3,20 e riservati gratuitamente ai veicoli al servizio di persone disabili.

LEGENDA:

- Percorsi accessibili ai portatori di handicap
- Linea confine comunale
- Confine area di proprietà



COMUNE DI BIELLA
 PROVINCIA DI BIELLA
 REGIONE PIEMONTE
 Comune di Biella
 141 015 20071 - Fax 015 2007082 - P.I. 02077000203



COMUNE DI BIELLA
 PROVINCIA DI BIELLA
 REGIONE PIEMONTE
 Comune di Biella
 141 015 20071 - Fax 015 2007082 - P.I. 02077000203

COMPARTO DI VIA COTTOLINGO (R.U.S.4)

Titolo autorizzativo: SCALA 1:1.000
 27/02/2014

PROGETTO: VERIFICA NORME DI ACCESSO DISABILI
 TIPO DI ATTRAVERSAMENTI PEDONALI

PROGETTO: VERIFICA NORME DI ACCESSO DISABILI
 TIPO DI ATTRAVERSAMENTI PEDONALI

