STRALCIO PLANIMETRIA GENERALE

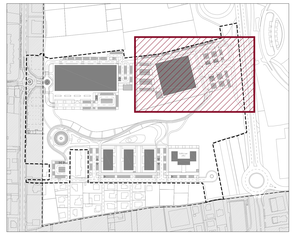

SEZIONE CC' SCALA 1:100

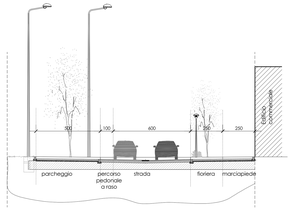

SEZIONE DD' SCALA 1:100

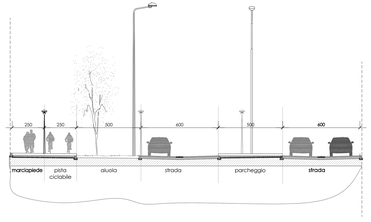

PROGETTO DI MASSIMA DELLE OPERE DI URBANIZZAZIONE- UNITA' D'INTERVENTO "B"- EDIFICIO COMMERCIALE SCALA 1: 200

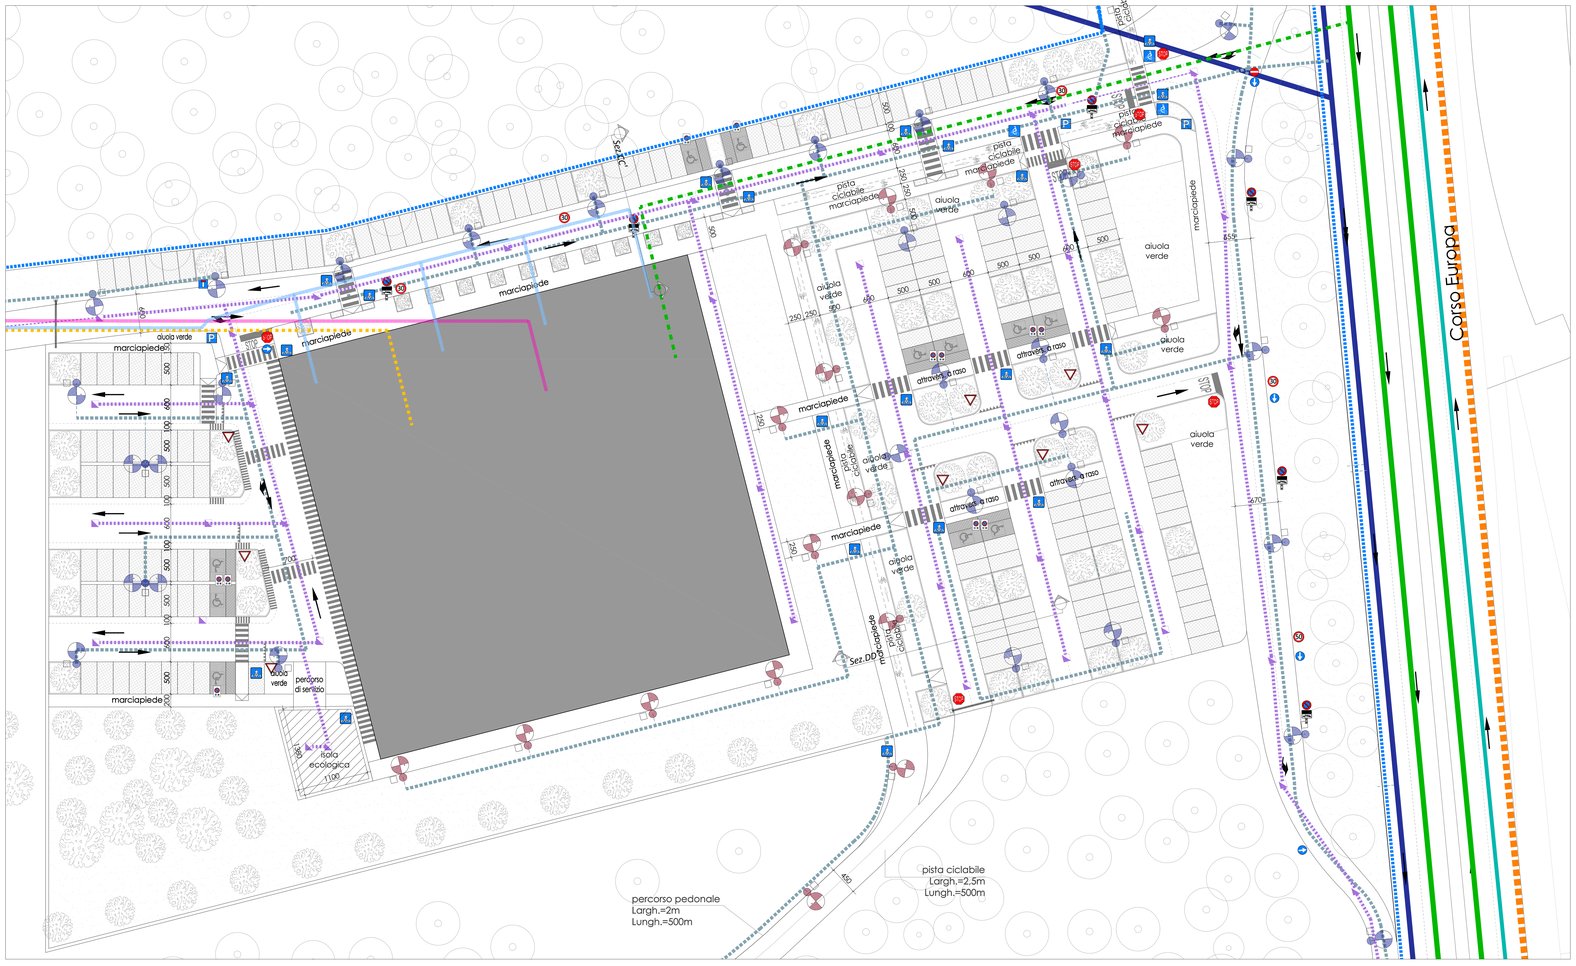

LEGENDA:

- ACQUEDOTTO esistente: è presente in via Cottolengo e in via Gramsci e corre sul lato destro della strada fino all'incrocio con via Italia dove si sposta sul lato sinistro della strada. In Corso Europa e via C. Beria corre a destra e a sinistra, con una saracinesca all'incrocio con Corso San Maurizio
- ACQUEDOTTO di progetto
- FOGNATURA: è presente in via Gramsci e corre sul lato destro della strada fino a via zona dove continua sul lato di sinistra, Ø 600 in PVC fino a Corso Europa. Inizia a confine con Cagionico in dx. Ø 300
- FOGNATURA di progetto
- ENEL: è presente in via Gramsci e via Cottolengo dove corre una linea interrata a 15.000 Volt a monte dell'area passa una linea interrata a 130 kw proveniente da Turbigo e alimenta la cabina di Biella Sant'Agata
- ENEL: di progetto
- ENEL GAS
- ENEL GAS: di progetto
- SNAM: è presente in Corso Europa con una linea in alta pressione e in Via Gramsci con una linea di bassa pressione (portata max classe G25)
- DRENAGGIO STRADA: esistente
- DRENAGGIO STRADA: di progetto
- Cabina elettrica di progetto
- Palo di illuminazione alto esistente
- Palo di illuminazione alto di progetto
- Palo di illuminazione basso di progetto
- Isola ecologica
- Linea confine comunale
- Confine area d'intervento
- Confine di proprietà

COMUNE DI BIELLA

PROVINCIA DI BIELLA
REGIONE PIEMONTE
ALTEZZA MEDIA SLM 420 m - LATITUDINE 45.56 - LONGITUDINE 8.03
ALTEZZA MEDIA SLM 420 m - LATITUDINE 45.56 - LONGITUDINE 8.03

PIANO PARTICOLAREGGIATO
COMPARTO DI VIA COTOLENGO (R.U.S.4)


Oggetto: Data: 27/03/2014

STRALCIO PLANIMETRIA GENERALE
SEZIONE CC'
SEZIONE DD'

Scala: scala 1:200
scala: 1:100
scala: 1:100

Tavola N.: 13

Il progettista:






IL PRESENTE DISEGNO È PROPRIETA' ESCLUSIVA DELLA SOCIETÀ TERA E TUTELATO DAI DIRITTI DI PROPRIETÀ DI CUI ALL'ART. 2576 DEL C.C.

Pag. 13